


Via Conti Gualdo - Lato Nord - Ovest

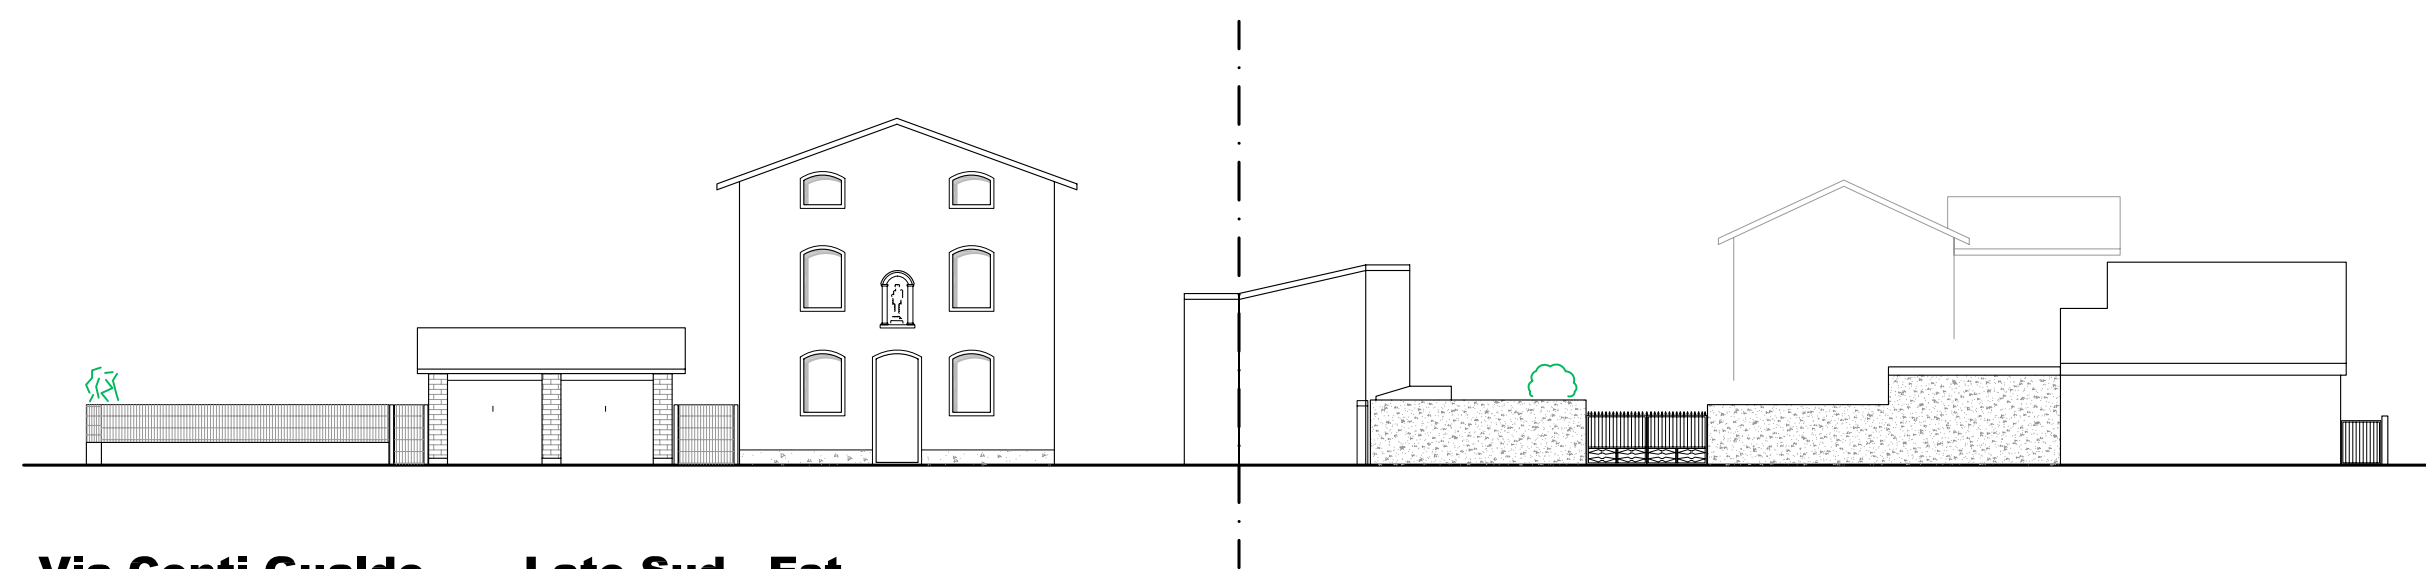

Via Conti Gualdo - Lato Sud - Est

CITTA' DI MONTECCHIO MAGGIORE
Provincia di Vicenza



PIANO DI RECUPERO
CONTI GUALDO SUD

TAVOLA 6

STATO DI FATTO

prospetti

scala 1:200

Progettista:
Dott. Arch. Francesco Manelli

Dicembre 2008