

Prospetto attuale - Via Martiri della Libertà (nord)



Intersezione con via Costaggola

Intersezione con via salita fontana alta


Prospetto attuale - Via Martiri della Libertà (sud)



Intersezione con via Pieve

Intersezione con via ca' rolfe

Prospetto attuale - Via Monte di Pietà

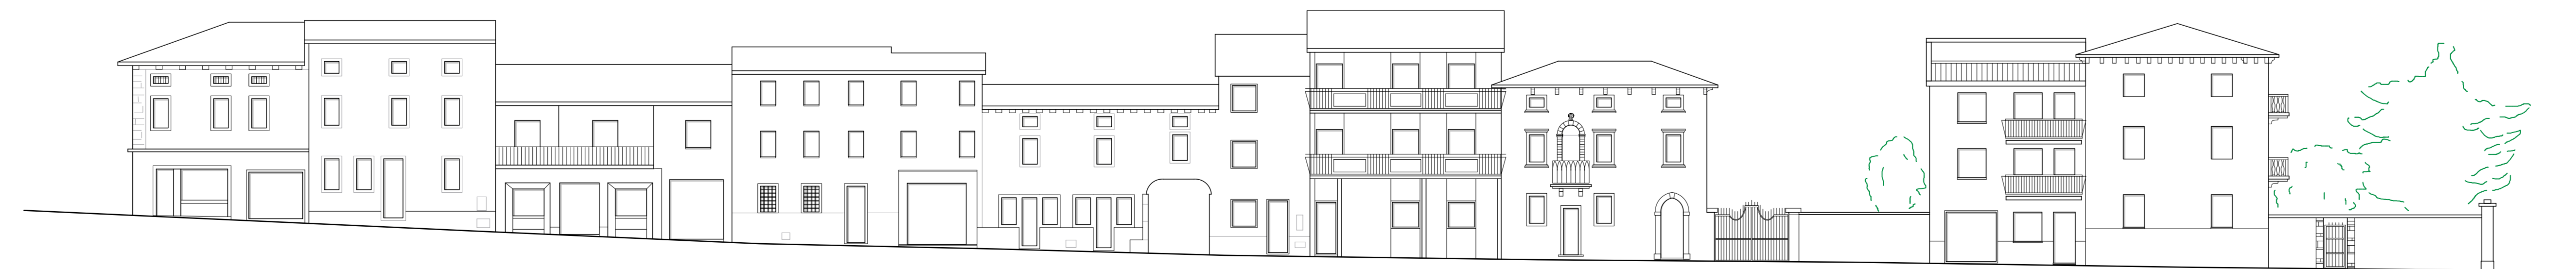

Intersezione con via salita fontana alta

Intersezione con via Scaligera

CITTA' DI MONTECCHIO MAGGIORE
Provincia di Vicenza



PIANO DI RECUPERO DEL CENTRO STORICO
PATRONATO

Tavola 6

STATO DI FATTO
prospetti

Scala 1:200

Progettista
Dott. Arch. Francesco Manelli

