


Prospetto progetto - Via Martiri della Libertà (nord)

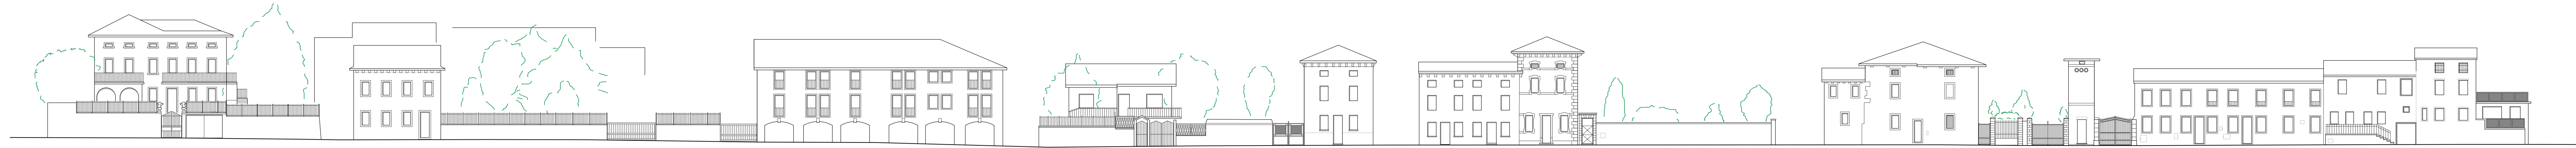

Intersezione con via Costiggola

Intersezione con via salita Fontana alta

Prospetto progetto - Via Martiri della Libertà (sud)




Intersezione con via Pieve

Intersezione con via ca' rolfe

Nota: l'ampliamento dovrà riproporre gli elementi compositivi ed architettonici dell'edificio principale (cornicione, passo aperture, ecc.)

Prospetto progetto - Via Monte di Pietà

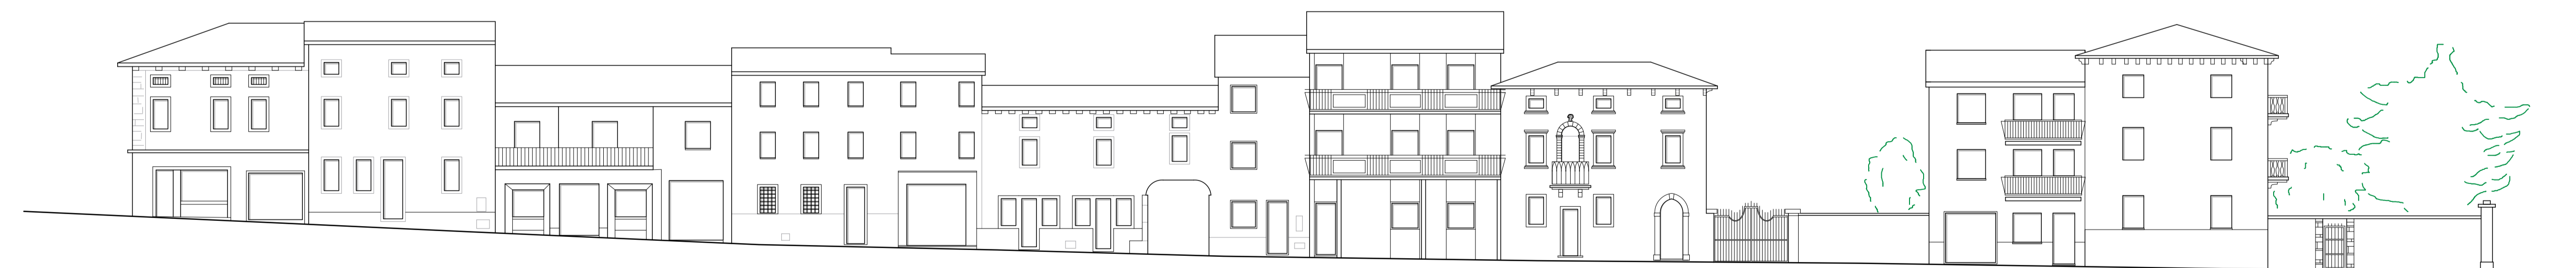

Intersezione con via salita Fontana

Intersezione con via Scaligera

CITTA' DI MONTECCHIO MAGGIORE
Provincia di Vicenza



PIANO DI RECUPERO DEL CENTRO STORICO
PATRONATO

Tavola 7

PROGETTO
prospetti

Scala 1:200

Progettista
Dott. Arch. Francesco Manelli

