



CITTA' DI MONTECCHIO MAGGIORE
Provincia di Vicenza

PIANO DI RECUPERO DEL CENTRO STORICO
S.PIETRO 3 - CIRCONVALLAZIONE


TAVOLA 7b

PROGETTO

Prospetti: via Circonvallazione


Scala 1:200

progettista
dott. arch. Francesco Manelli

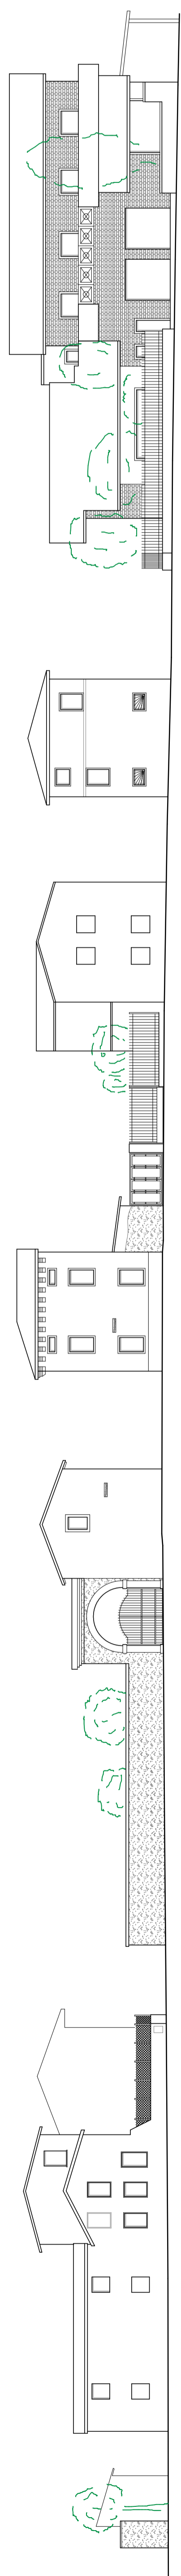

Prospetto di progetto - Via Circonvallazione lato nord

intersezione con via Tecchio

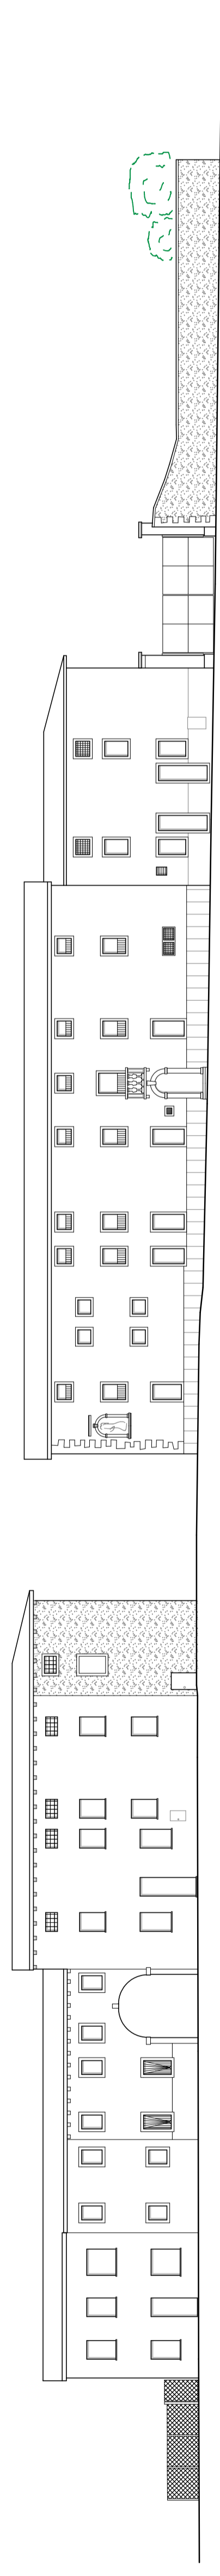

Prospetto di progetto - Via Circonvallazione lato sud

intersezione con via Tecchio