


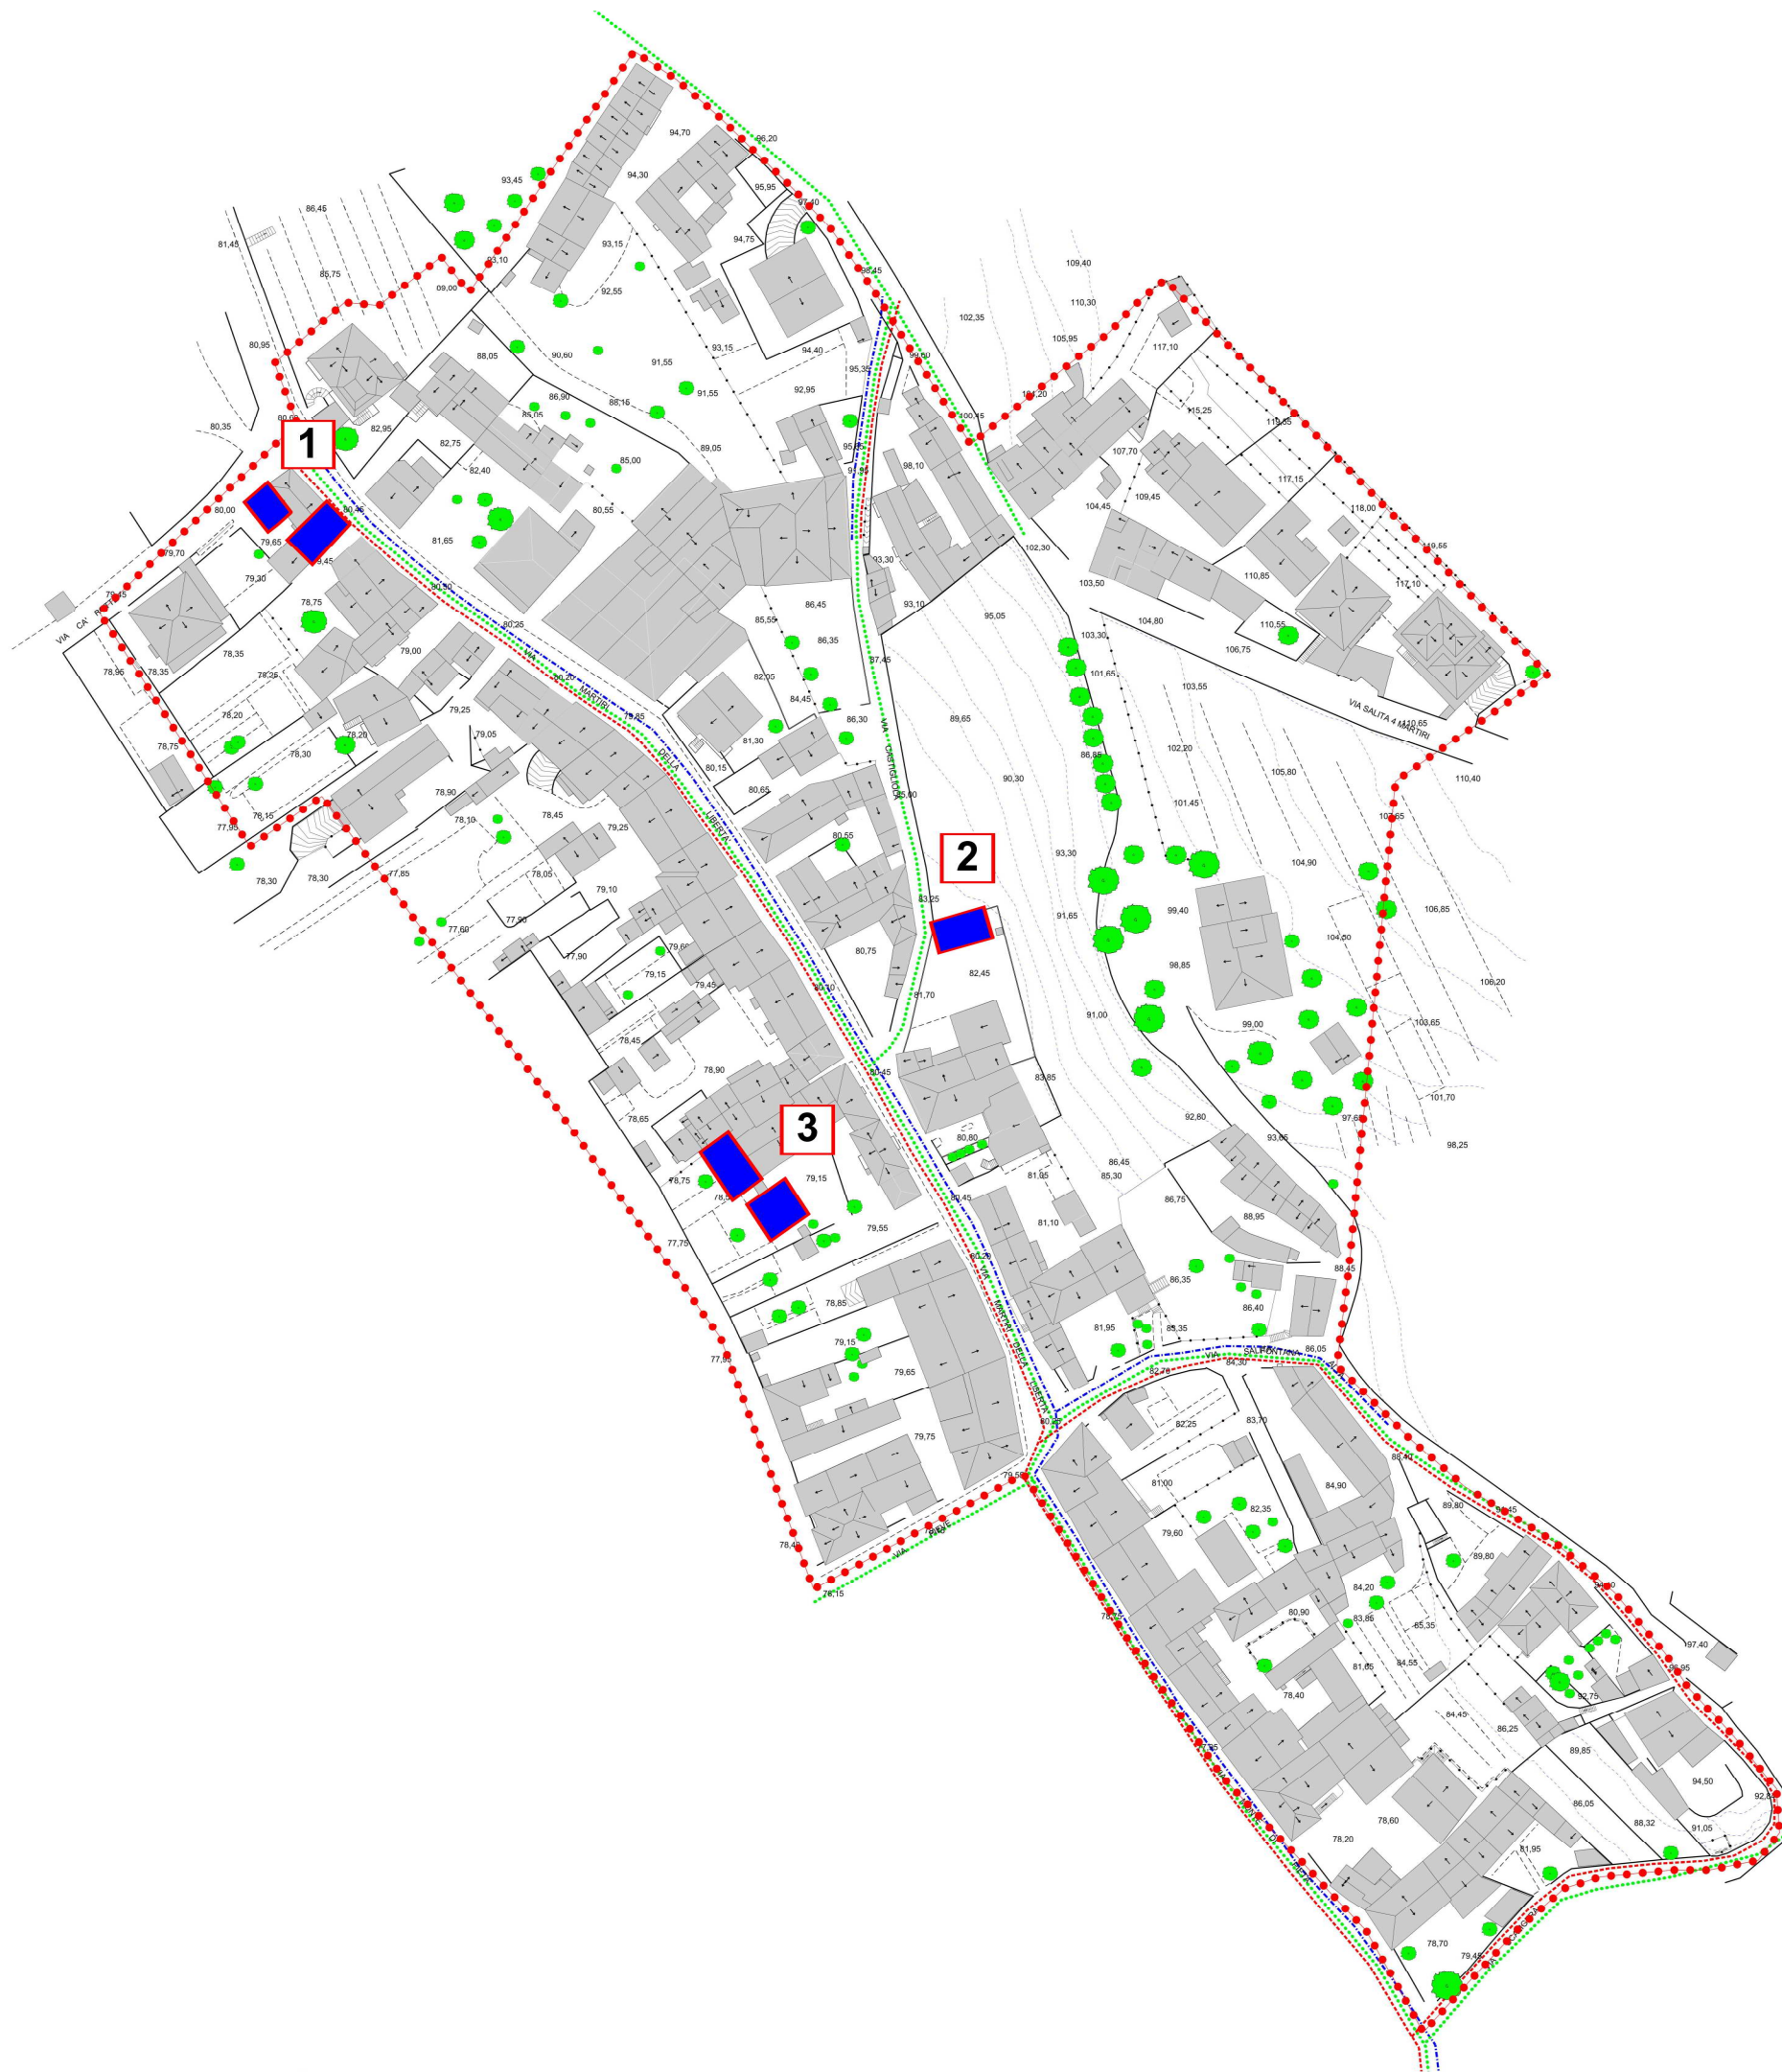

Piano di Recupero

Patronato



Legenda

-  Ambito oggetto di variante
-  Numero variante

P. DI R. PATRONATO

VIGENTE



TAV. 4 DESTINAZIONI D'USO DI PROGETTO

scala 1:500



TAV. 4 DESTINAZIONI D'USO DI PROGETTO

scala 1:500


P. DI R. PATRONATO

VIGENTE



TAV. 5 GRADO DI INTERVENTO

scala 1:500

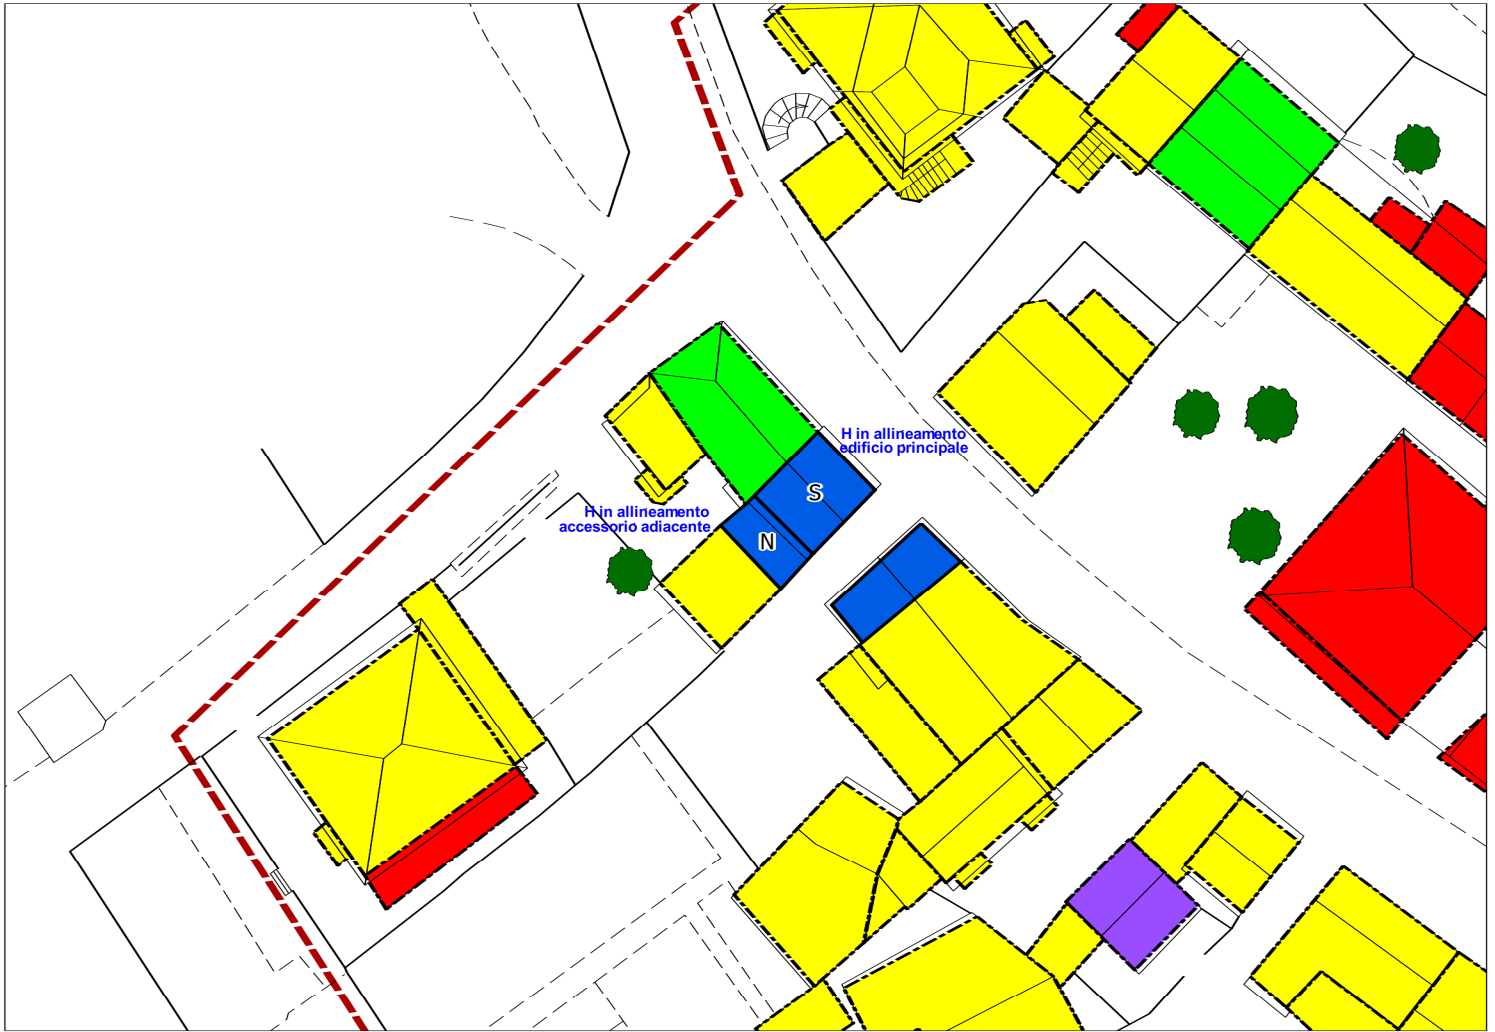

TAV. 5 GRADO DI INTERVENTO


scala 1:500

STATO ATTUALE



Via Martiri della Libertà

PROGETTO

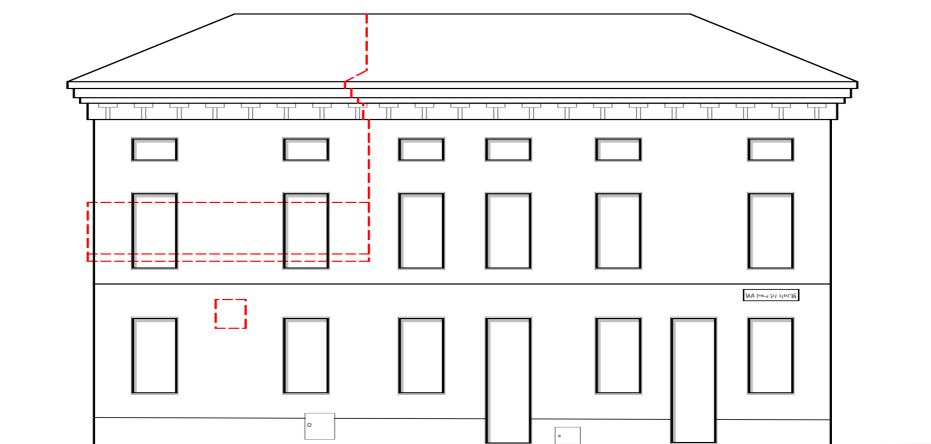


Via Martiri della Libertà

Nota: l'ampliamento dovrà riproporre gli elementi compositivi ed architettonici dell'edificio principale (cornicione, passo aperture, ecc.)

P. DI R. PATRONATO

VIGENTE

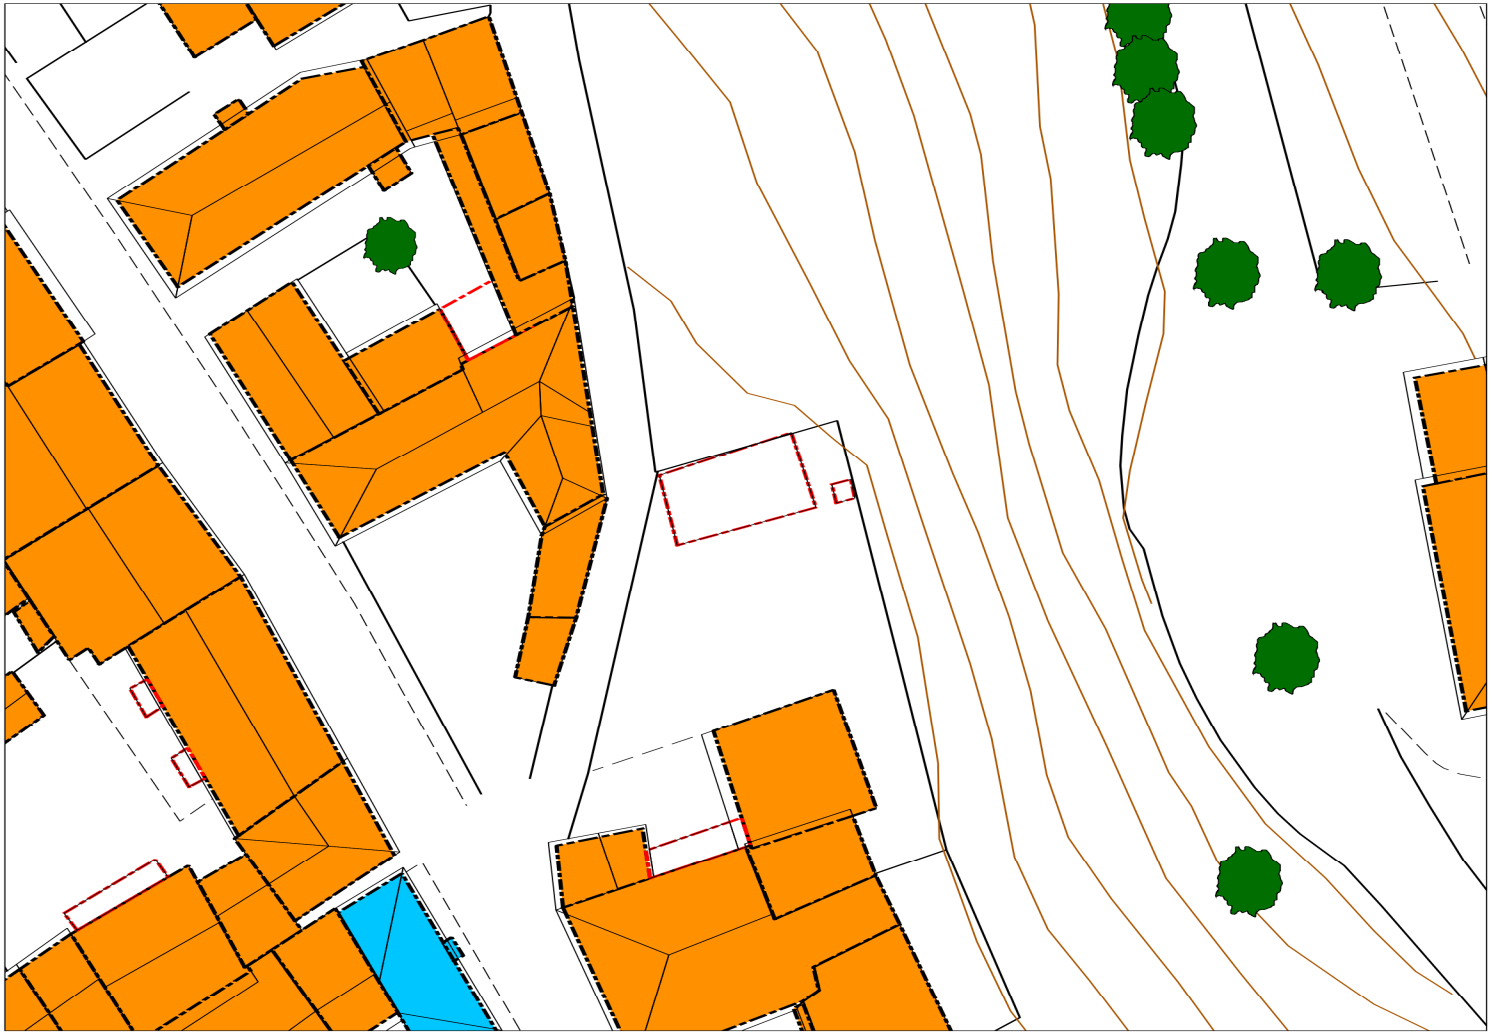


TAV. 4 DESTINAZIONI D'USO DI PROGETTO

scala 1:500

P. DI R. PATRONATO

VARIANTE

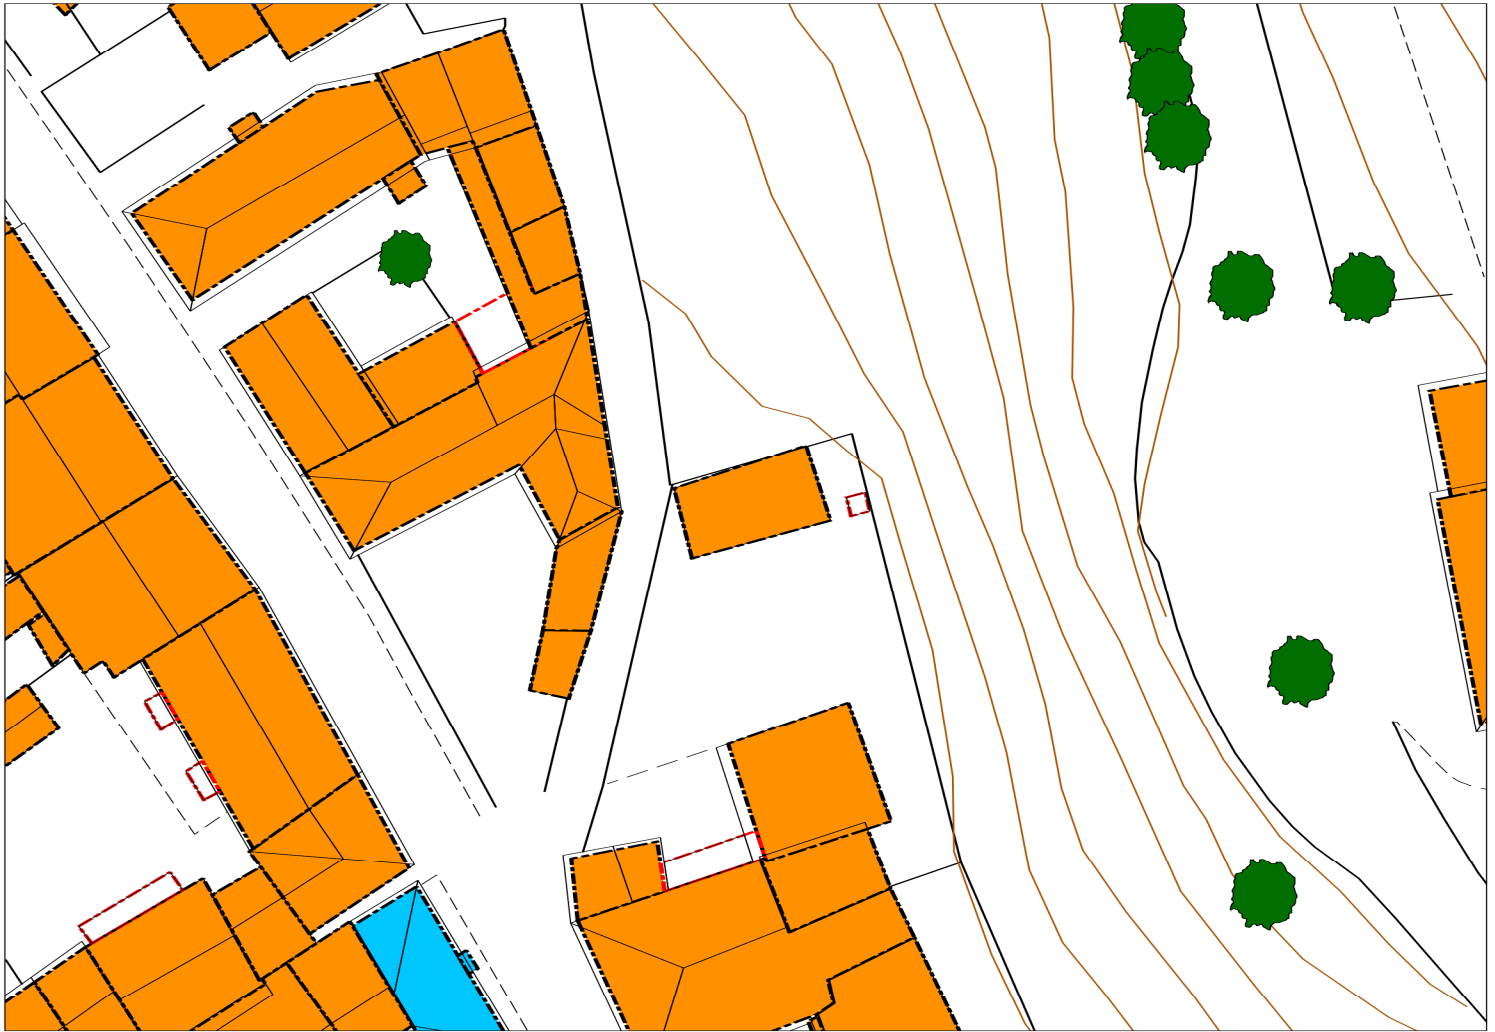


TAV. 4 DESTINAZIONI D'USO DI PROGETTO

scala 1:500

P. DI R. PATRONATO

VIGENTE

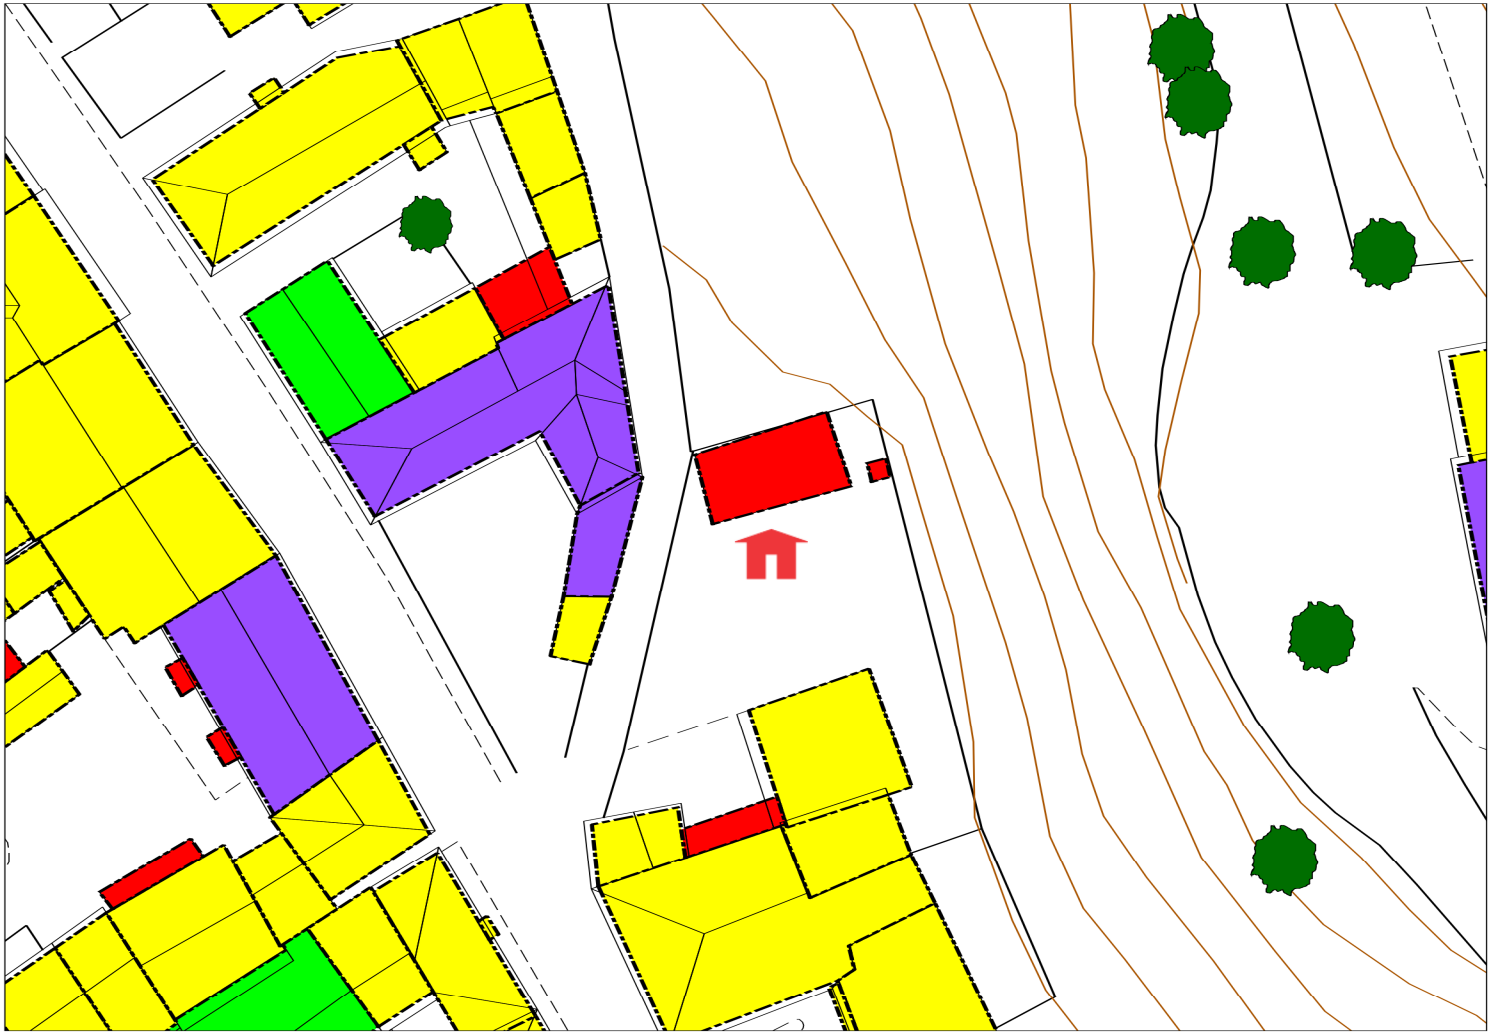


TAV. 5 GRADO DI INTERVENTO

scala 1:500

P. DI R. PATRONATO

VARIANTE

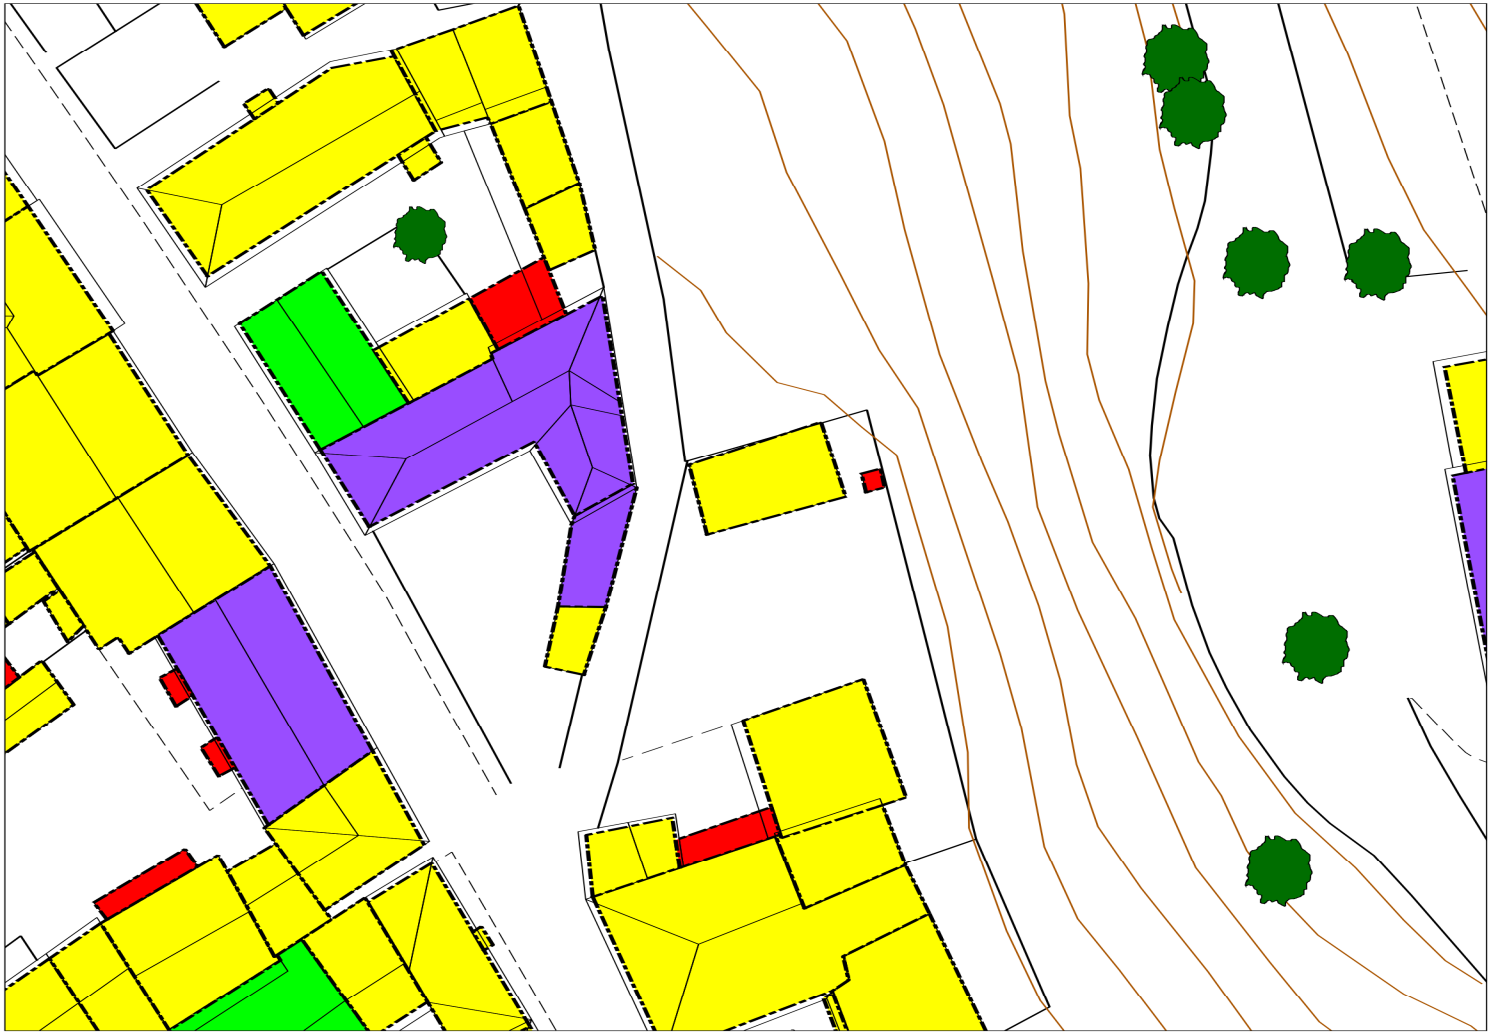

TAV. 5 GRADO DI INTERVENTO

scala 1:500

P. DI R. PATRONATO

VIGENTE



TAV. 4 DESTINAZIONI D'USO DI PROGETTO

scala 1:500



TAV. 4 DESTINAZIONI D'USO DI PROGETTO

scala 1:500

P. DI R. PATRONATO

VIGENTE



TAV. 5 GRADO DI INTERVENTO

scala 1:500



TAV. 5 GRADO DI INTERVENTO

scala 1:500