


Piano di Recupero

## **San Pietro 2 – Chiesa**

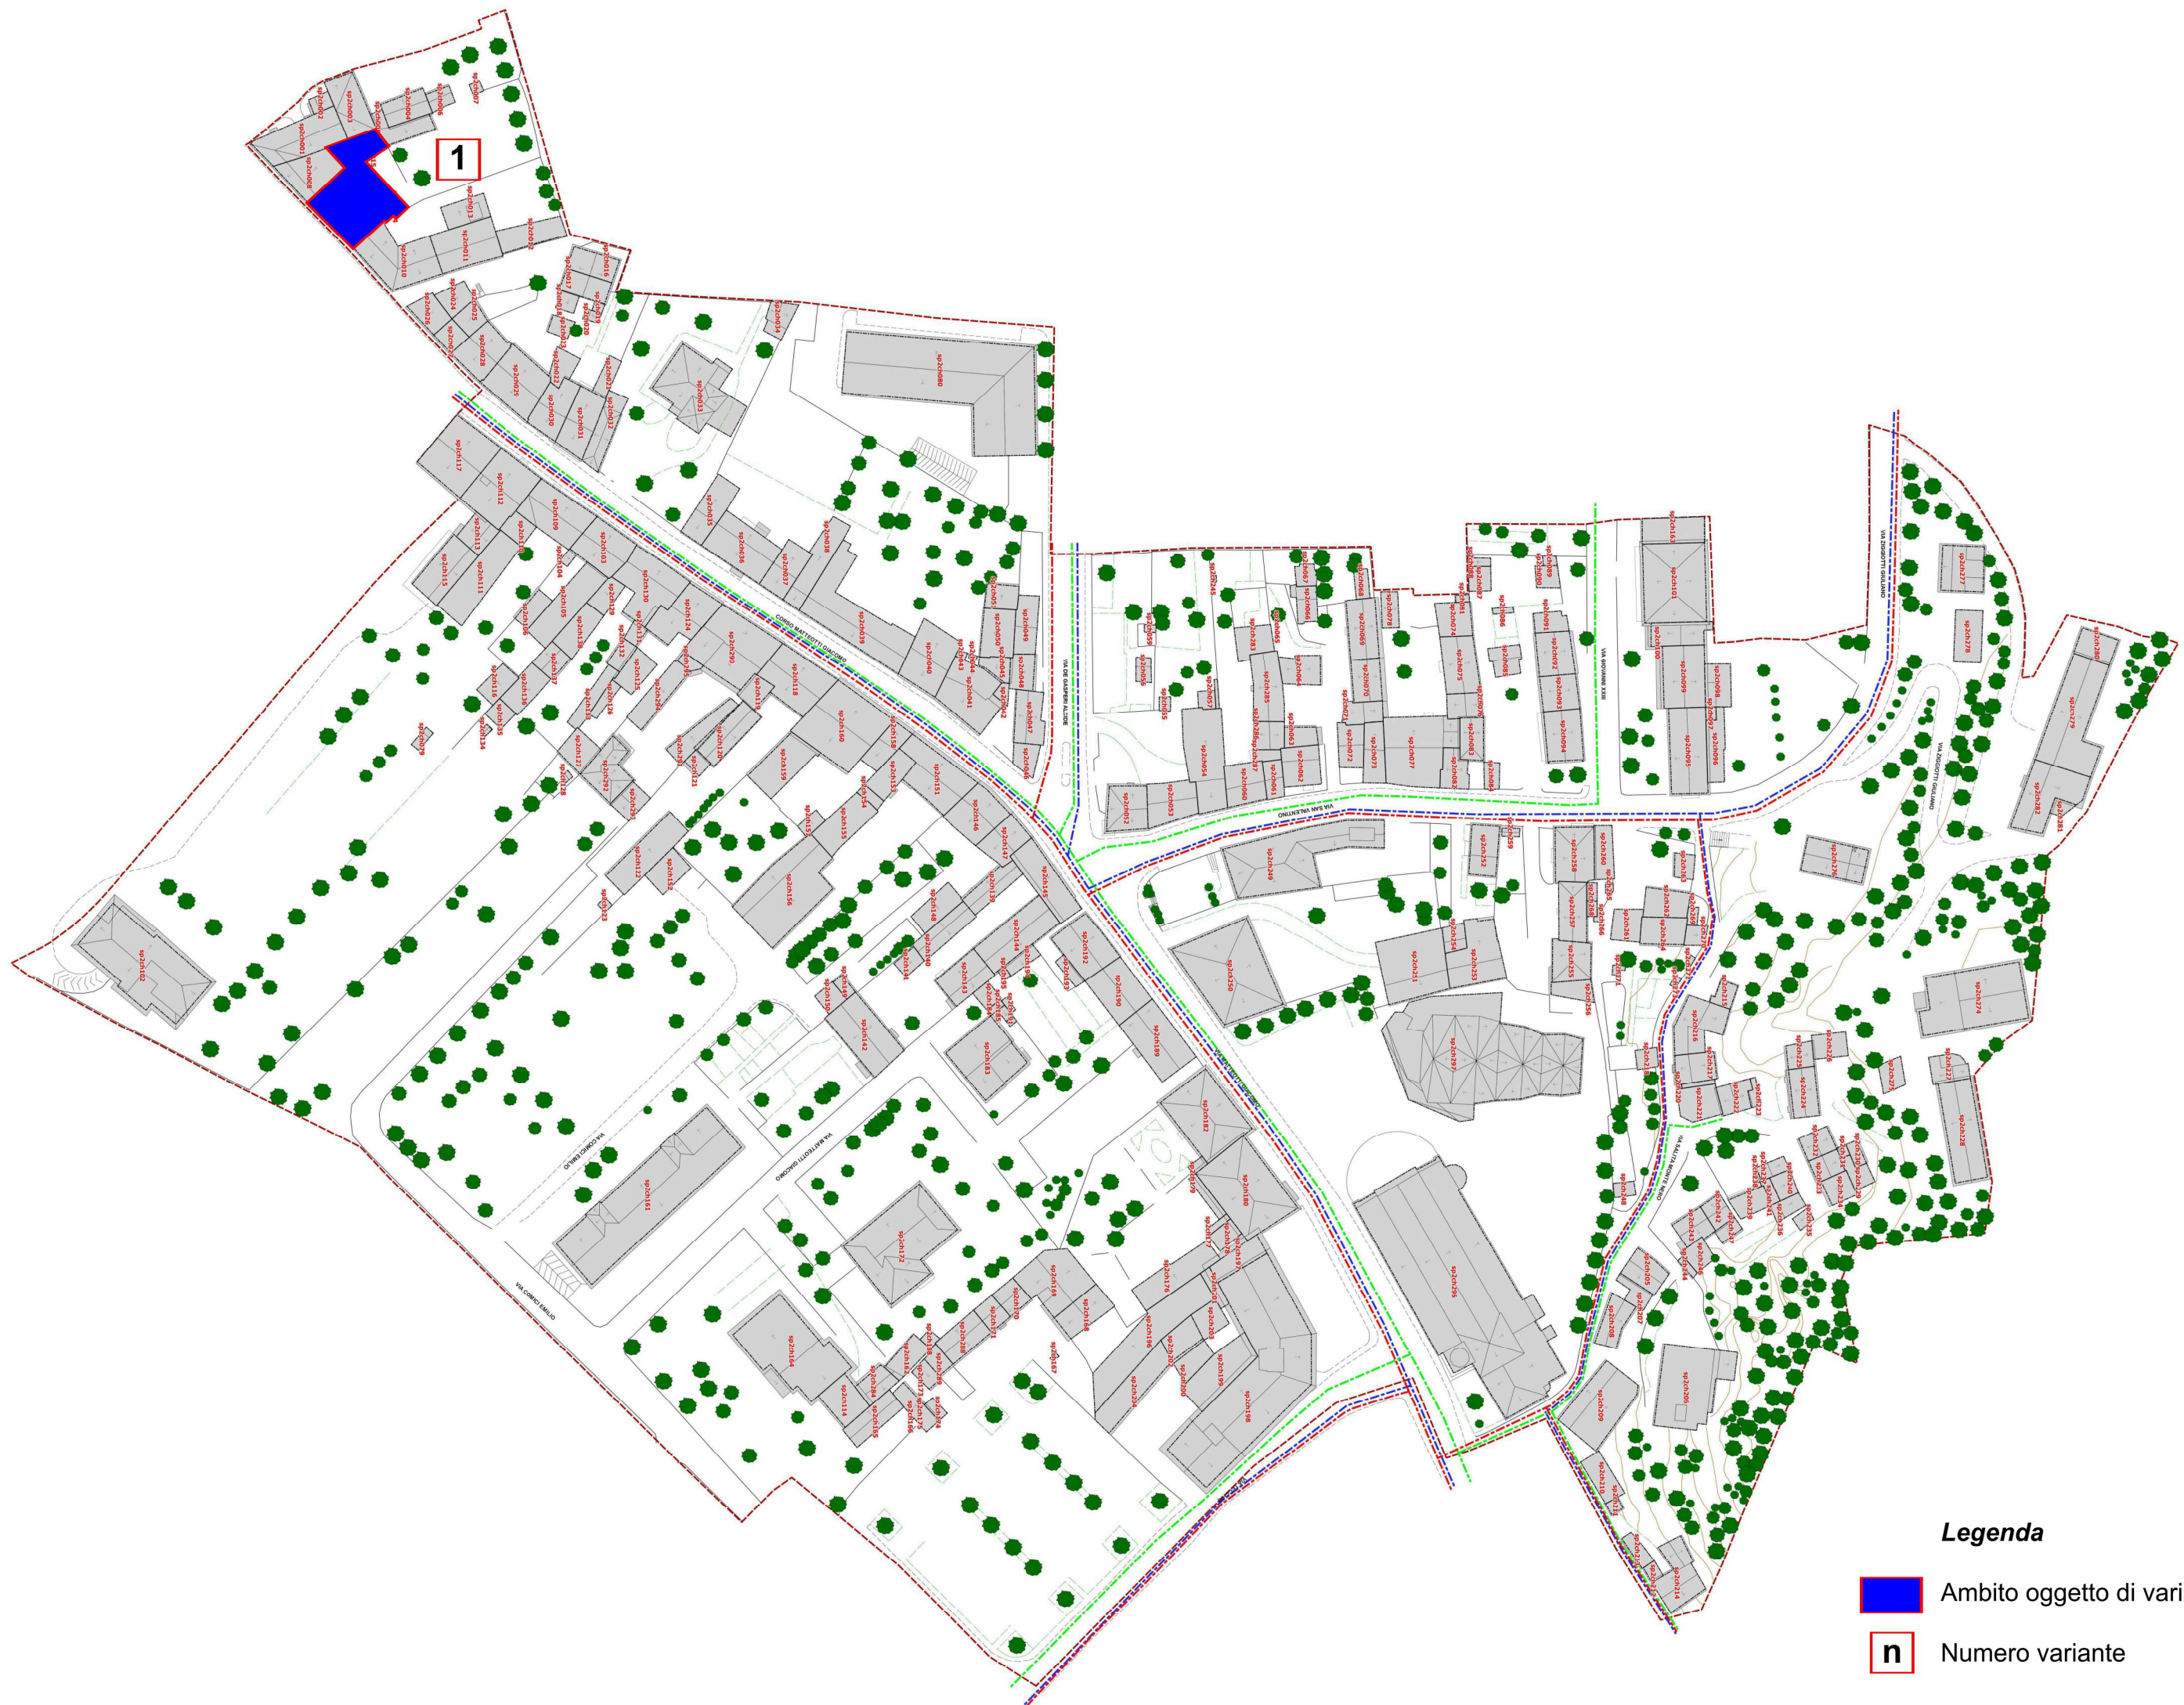


**Legenda**

- Ambito oggetto di variante
- Numero variante

P. DI R. SAN PIETRO 2 - CHIESA

VIGENTE

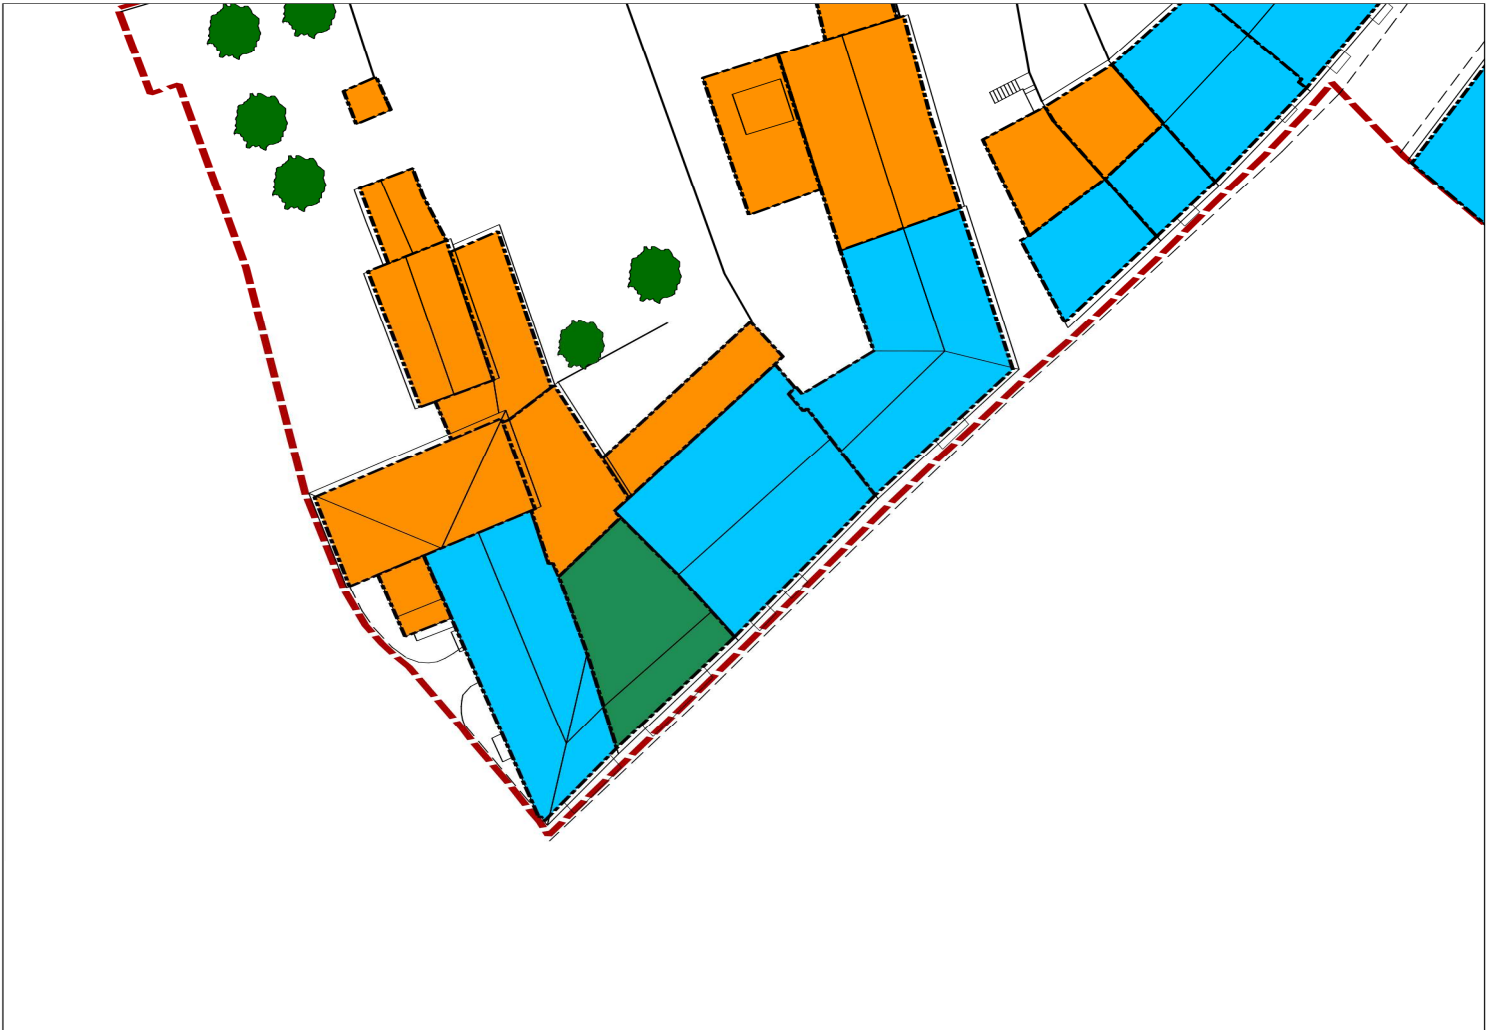


TAV. 4 DESTINAZIONI D'USO DI PROGETTO

scala 1:500


P. DI R. SAN PIETRO 2 - CHIESA

VARIANTE

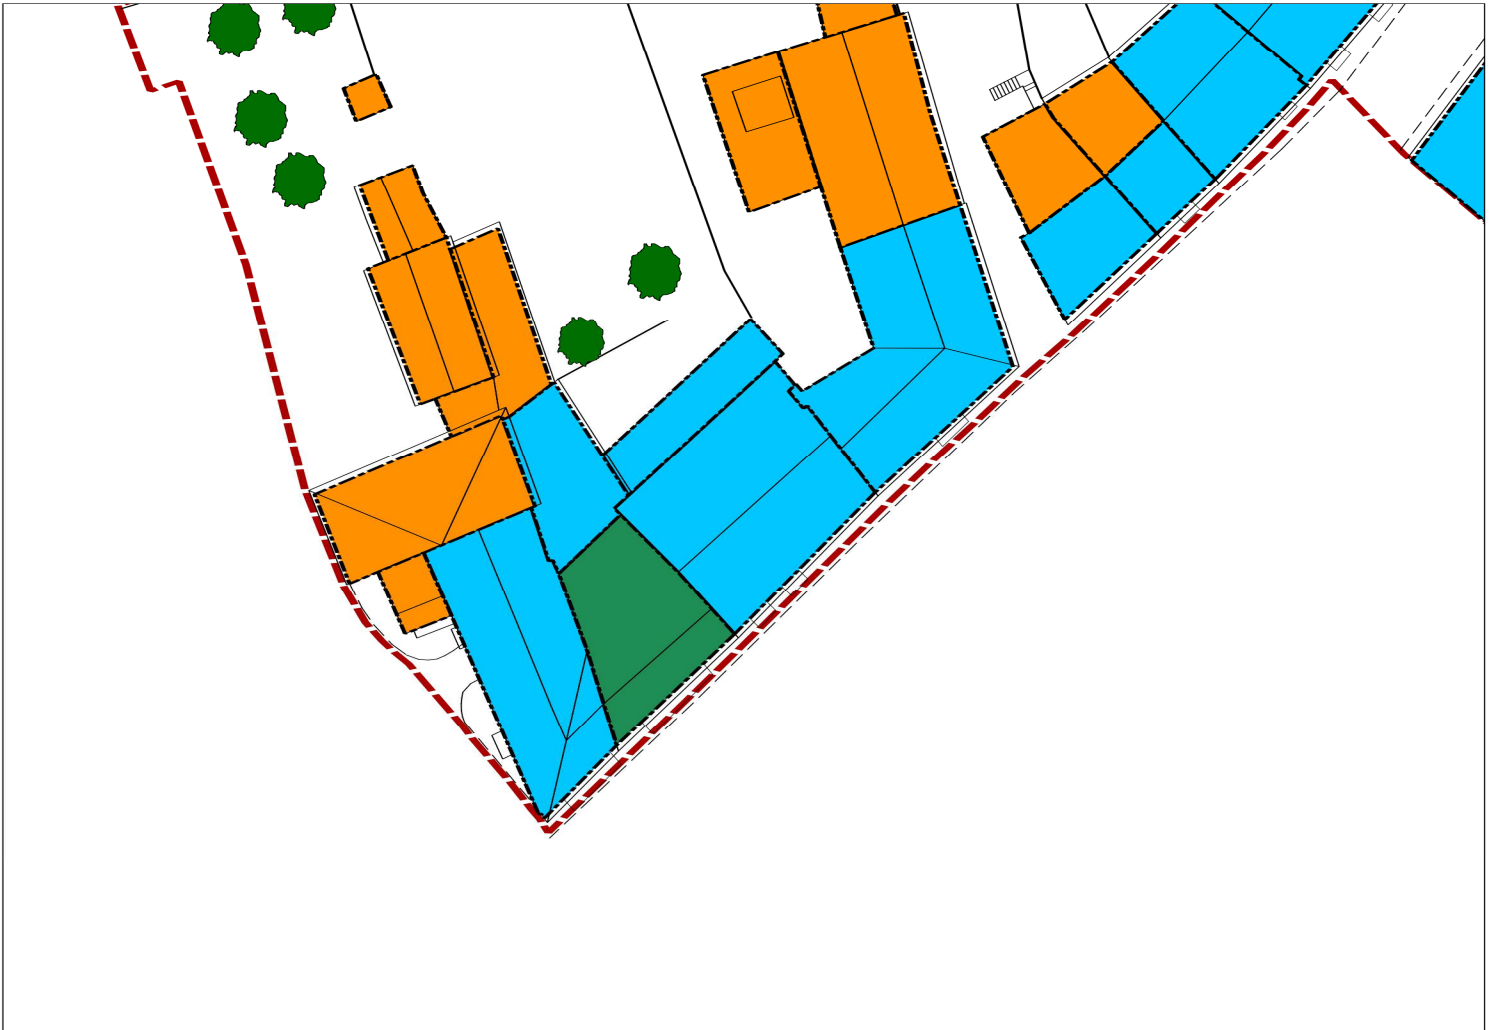


TAV. 4 DESTINAZIONI D'USO DI PROGETTO

scala 1:500

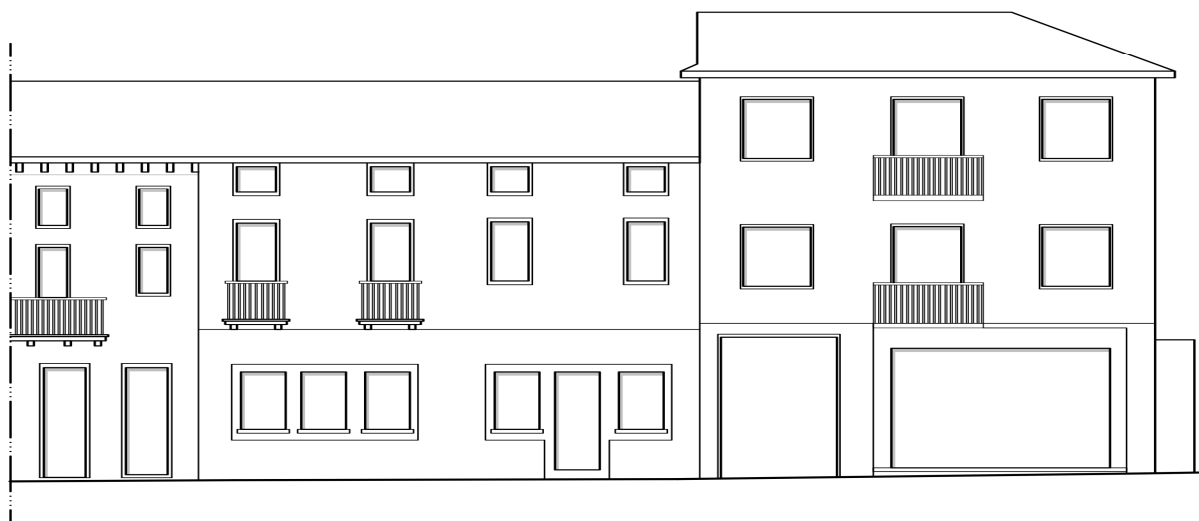

Prospetto di progetto - Vigente

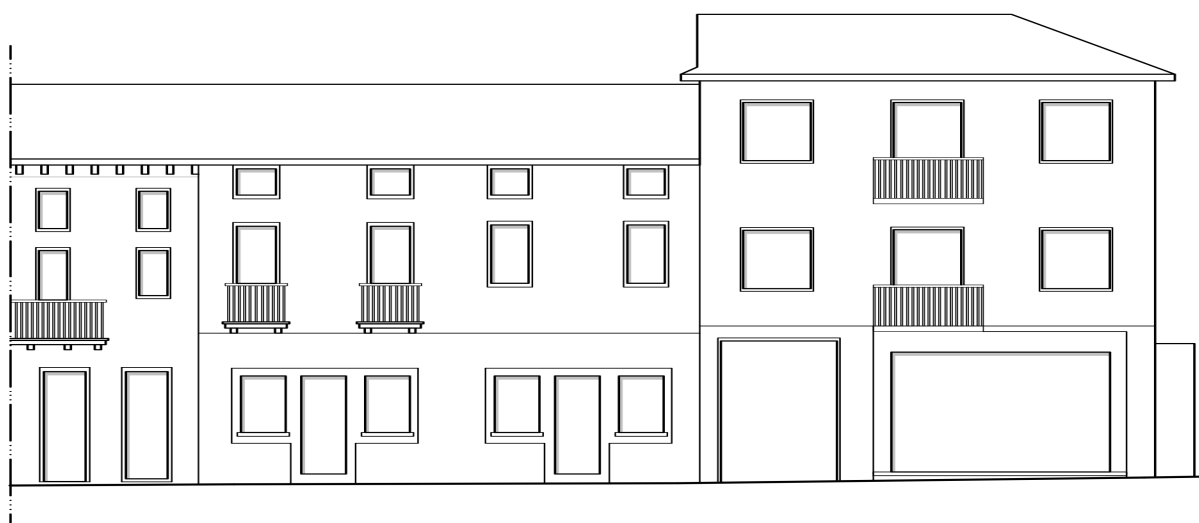

Prospetto di progetto - Variante