

Piano di Recupero



**San Pietro 1 – Conti Gualdo**

1

2




**Legenda**

-  Ambito oggetto di variante
-  Numero variante




TAV. 1 STATO DI FATTO - PIANTE DEI TETTI, RETI TECNOLOGICHE

scala 1:500

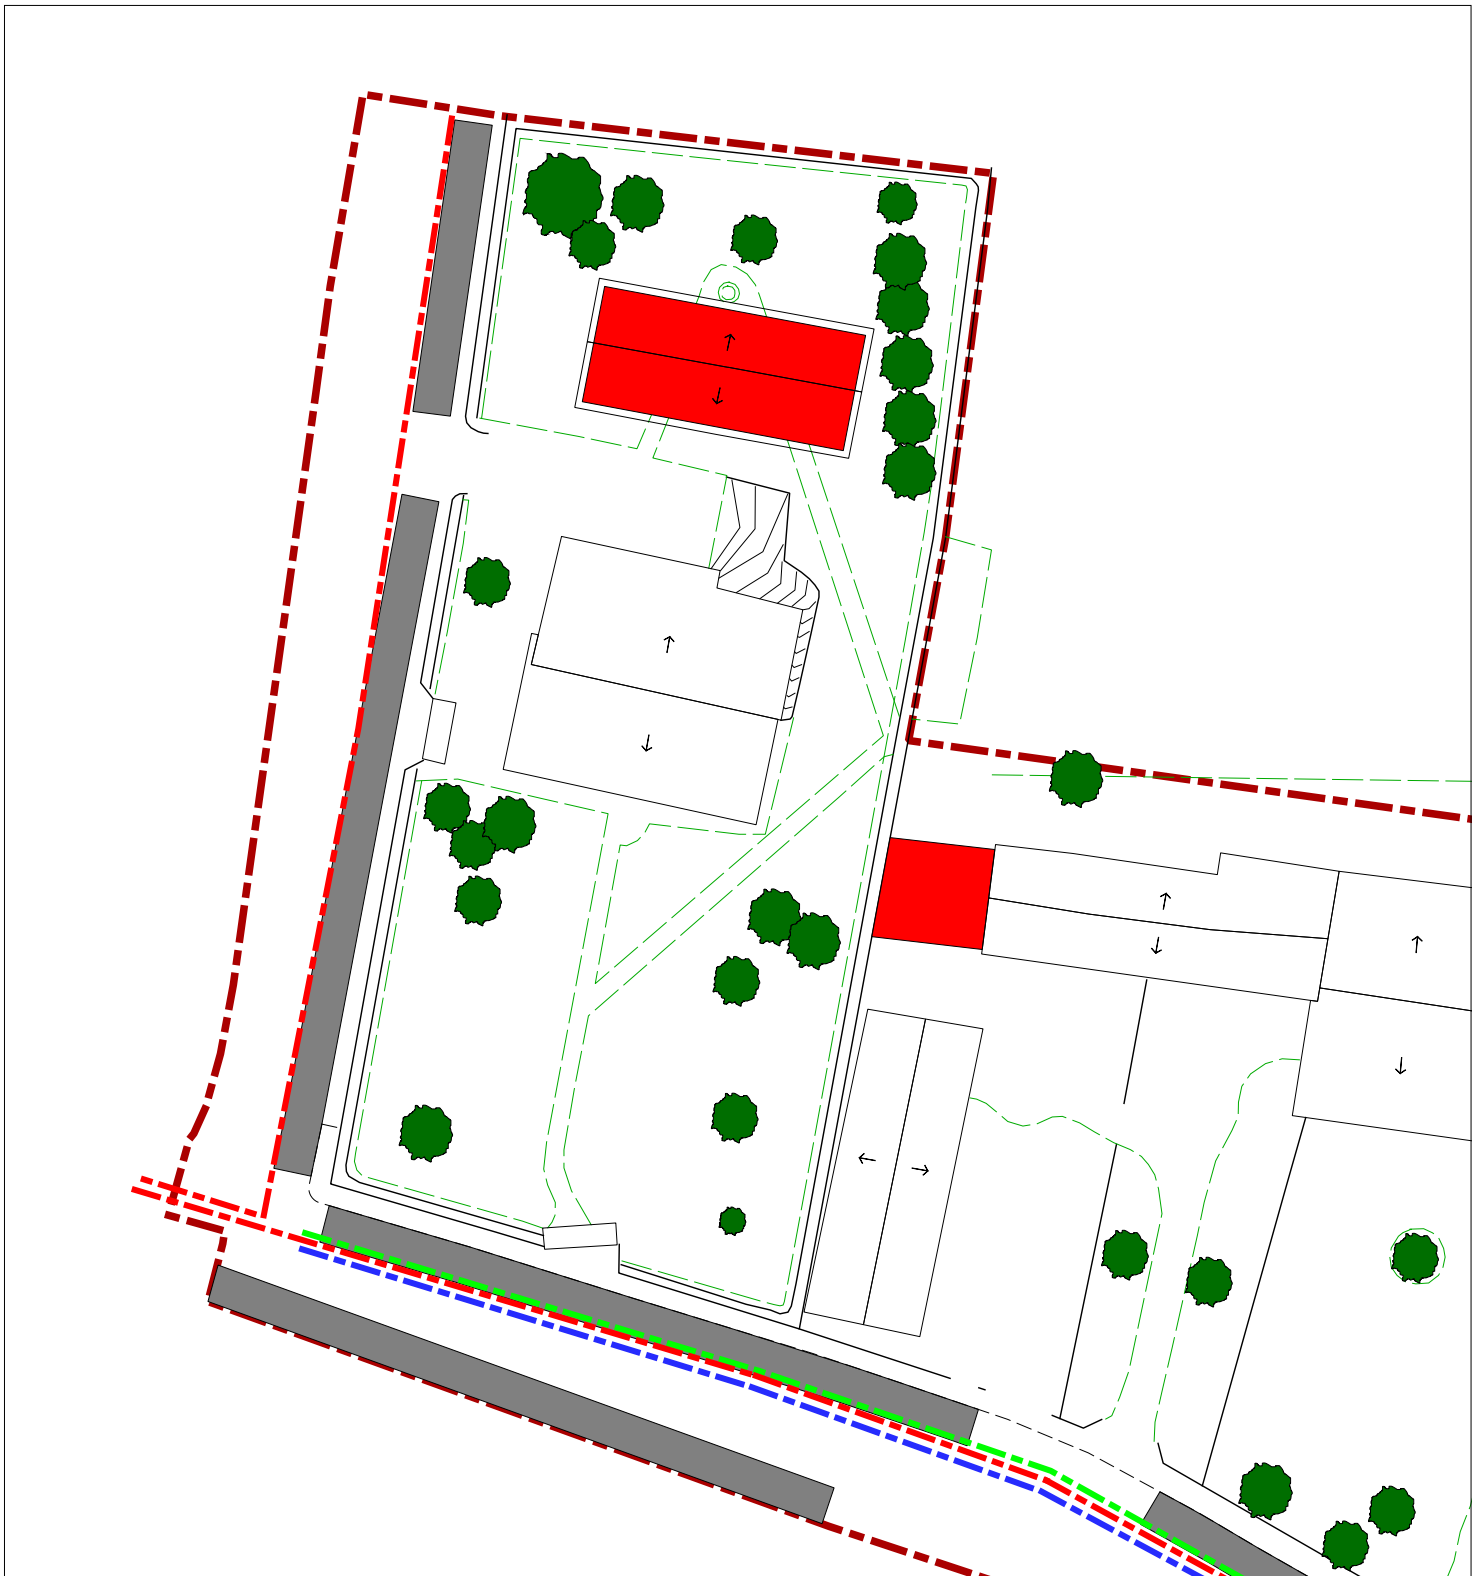

TAV. 2 PROGETTO - PIANTE DEI TETTI, STANDARD, RETI TECNOLOGICHE

scala 1:500

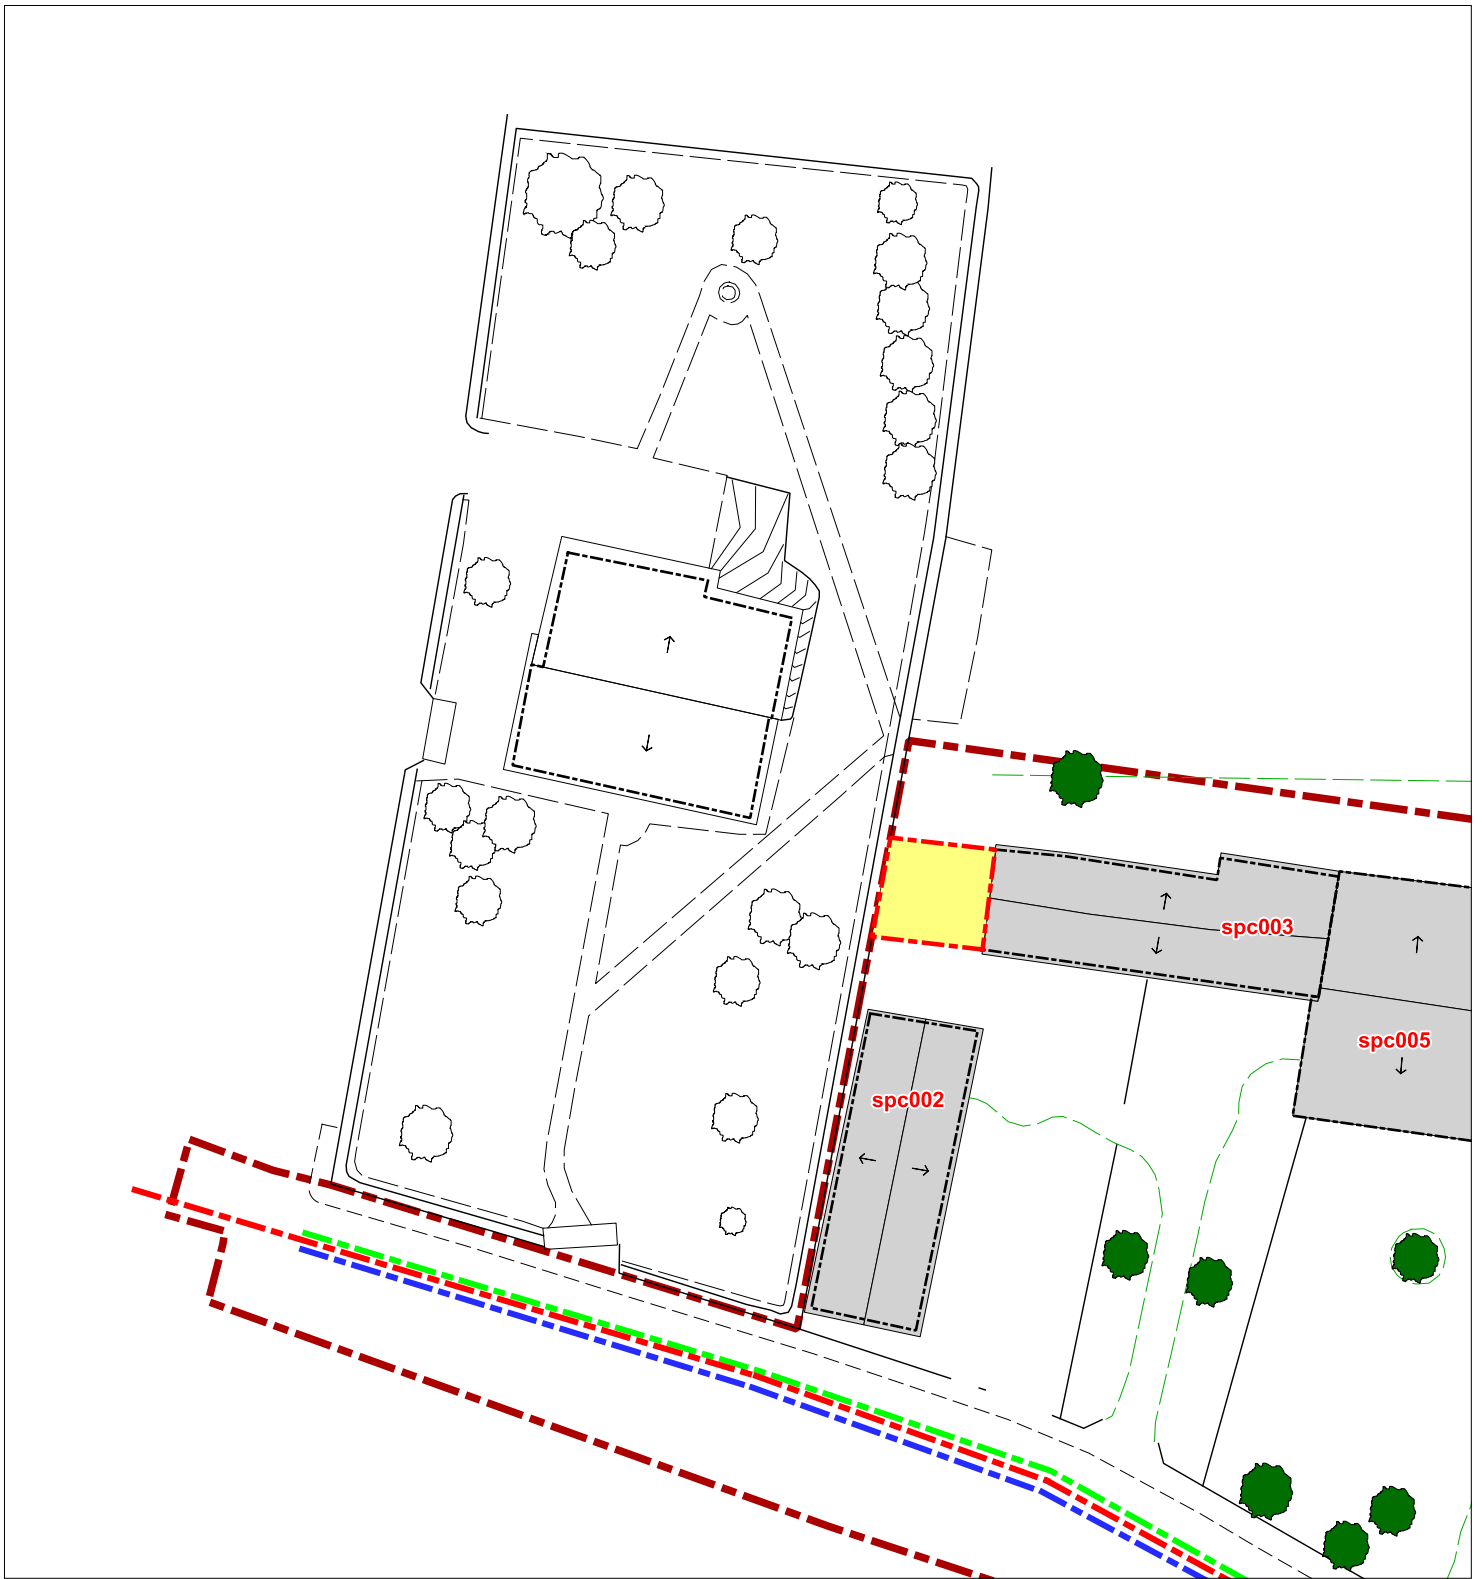

TAV. 1 STATO DI FATTO - PIANTE DEI TETTI, RETI TECNOLOGICHE

scala 1:500



TAV. 2 PROGETTO - PIANTE DEI TETTI, STANDARD, RETI TECNOLOGICHE

scala 1:500



**TAV. 5 PROGETTO - GRADO DI INTERVENTO AMMESSO**

scala 1:500



TAV. 5 PROGETTO - GRADO DI INTERVENTO AMMESSO

scala 1:500

\* La finitura dovrà essere realizzata con una gamma di colori tendenzialmente verde al fine del corretto ed intonato inserimento con il cortile circostante