


Piano di Recupero

**San Pietro 4 – Cordellina**

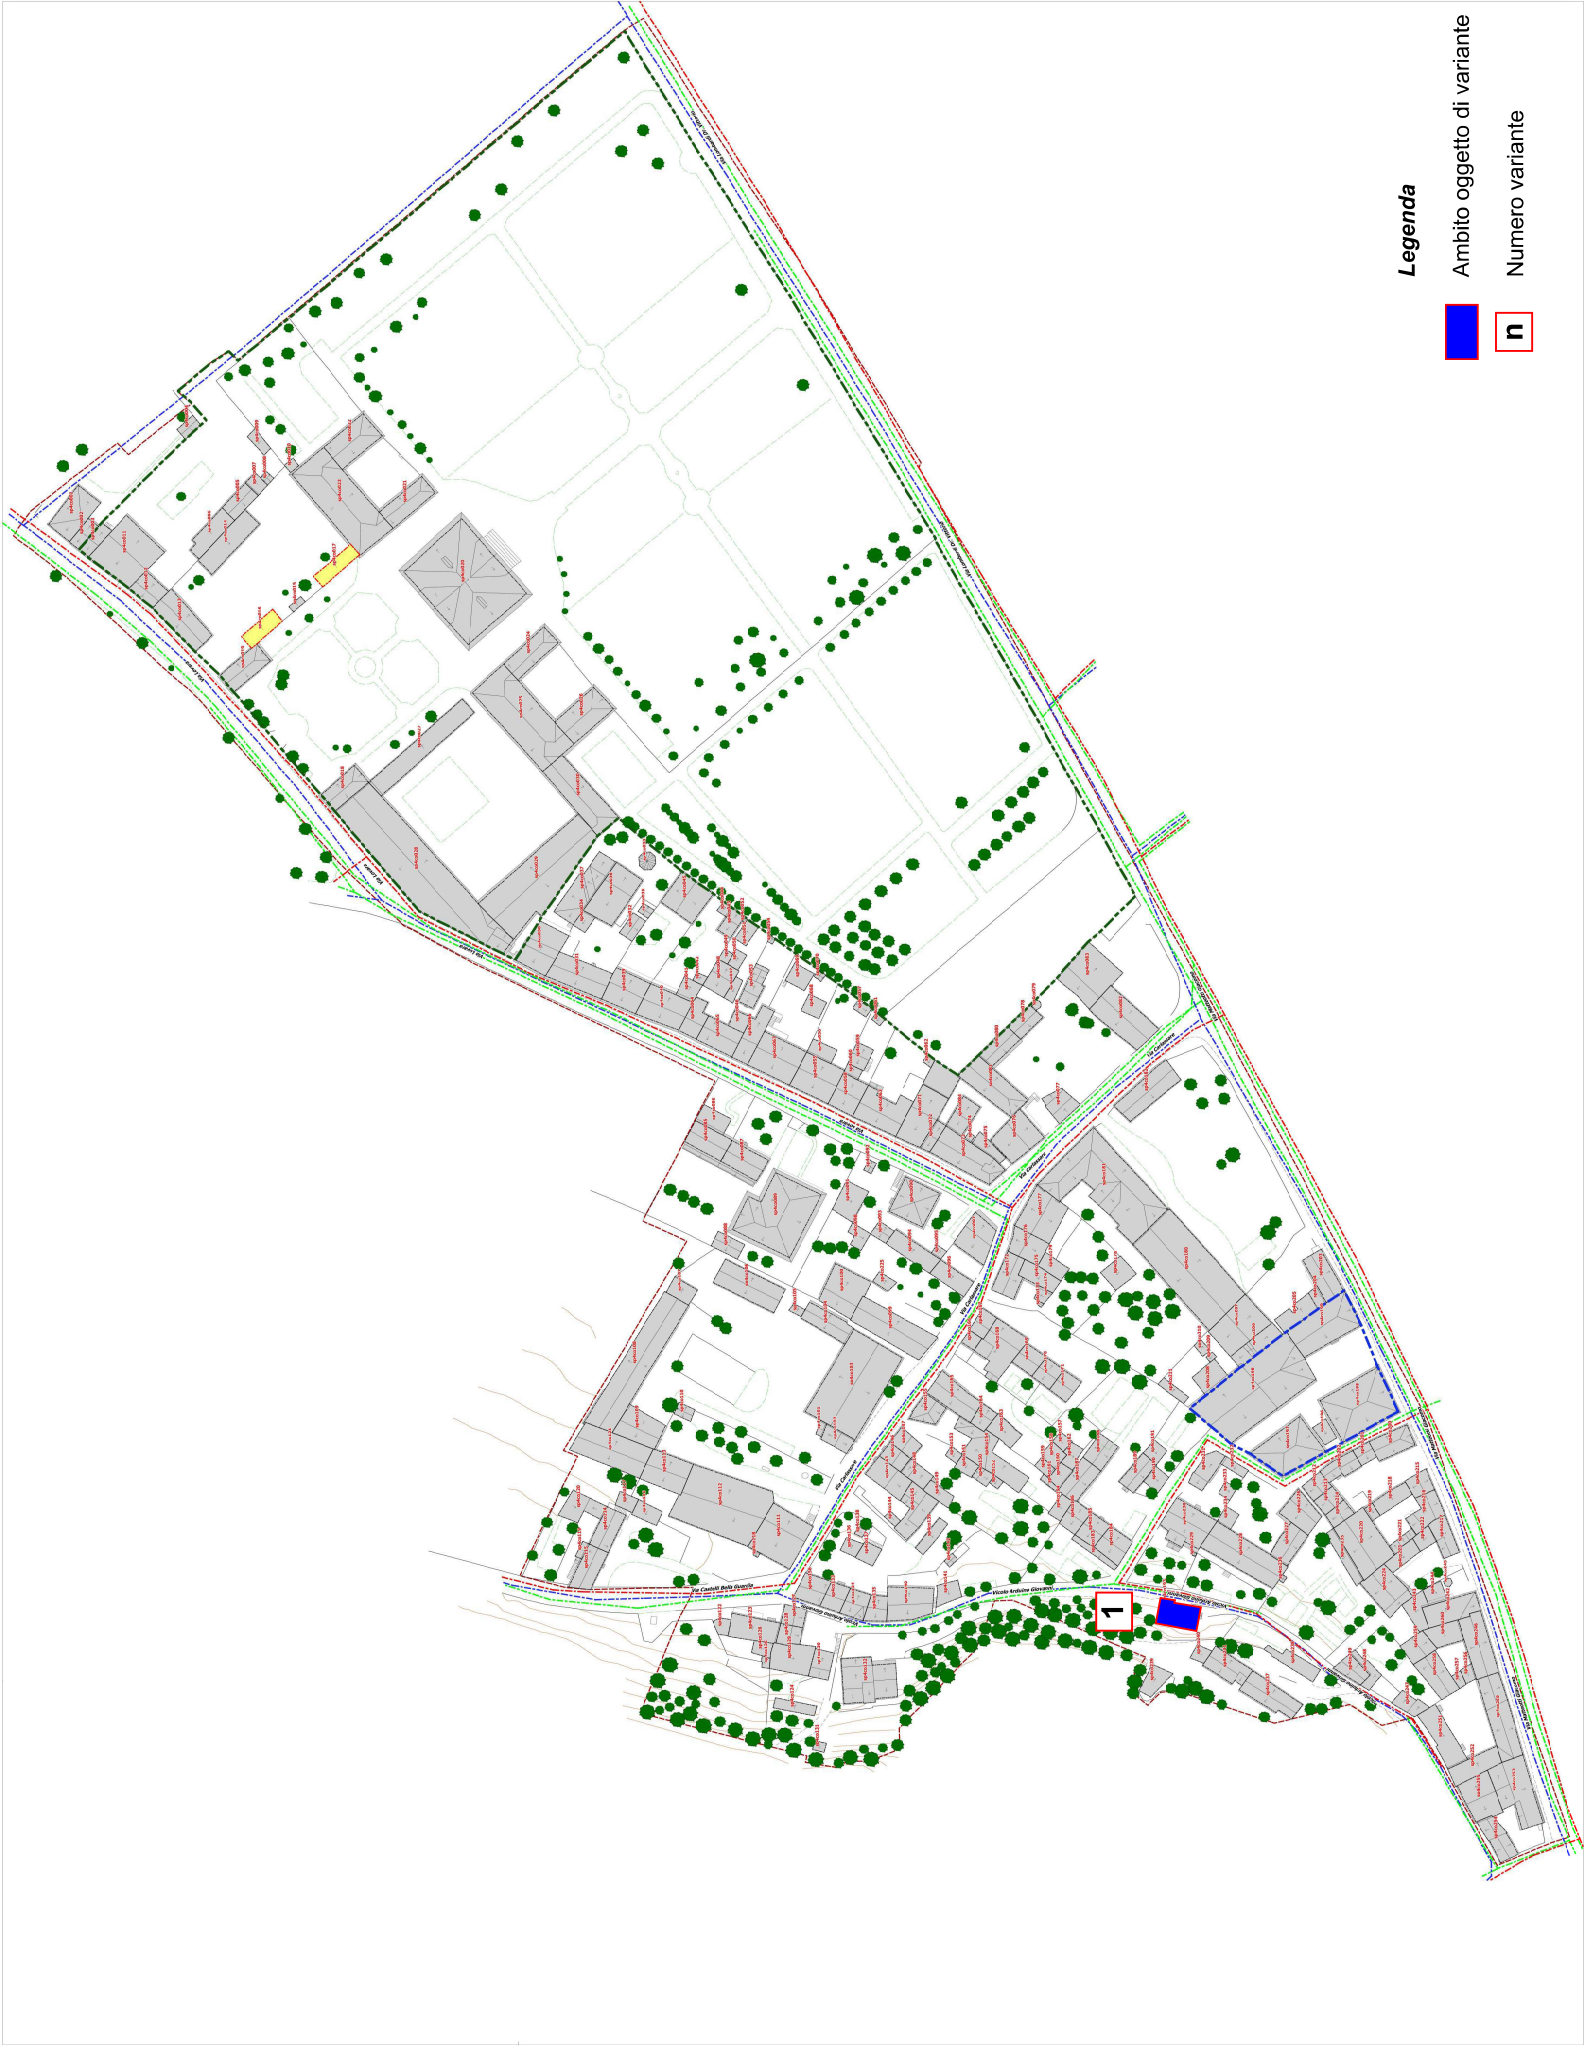


**Legenda**

Ambito oggetto di variante


Numero variante



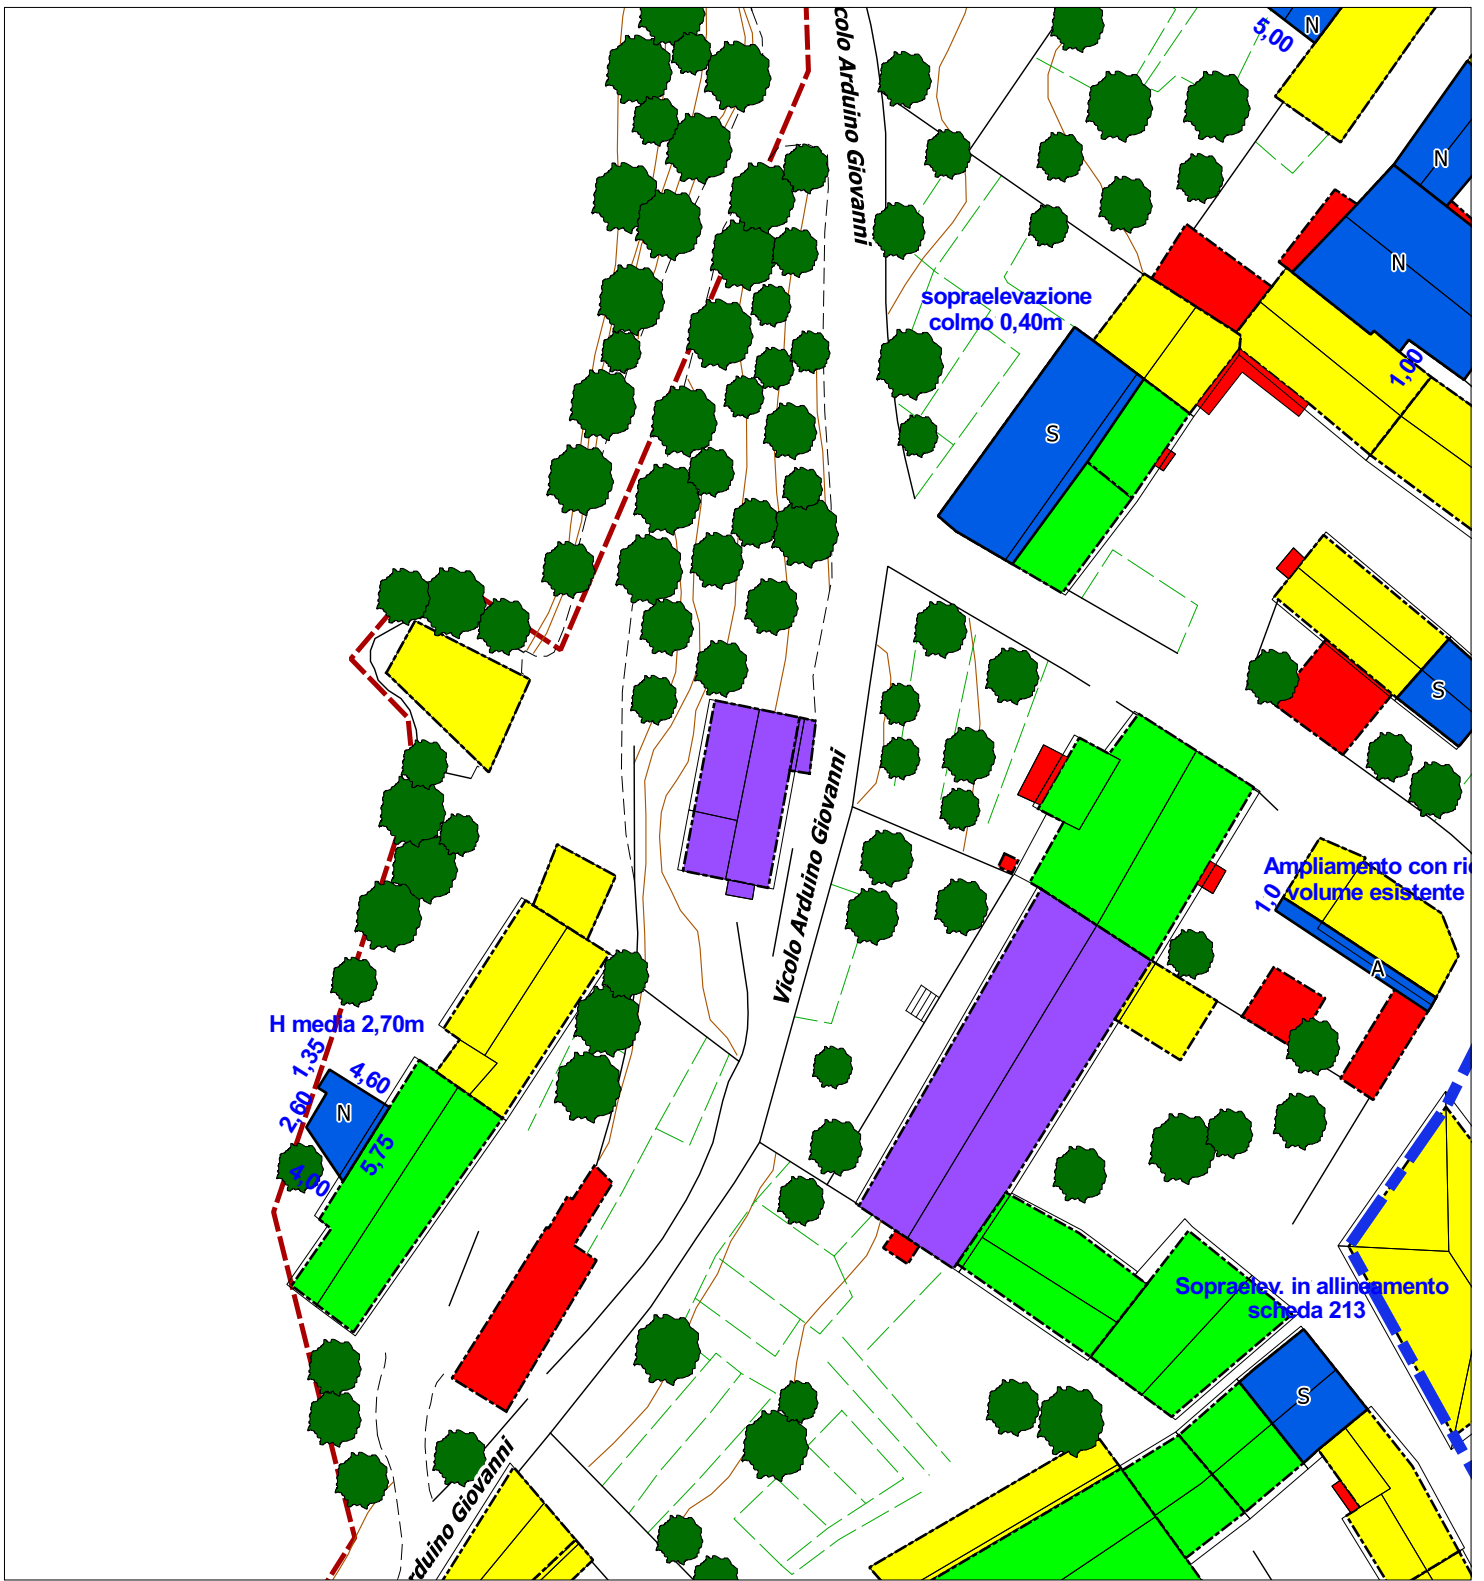

TAV. 5 PROGETTO - GRADO DI INTERVENTO AMMESSO

scala 1:500

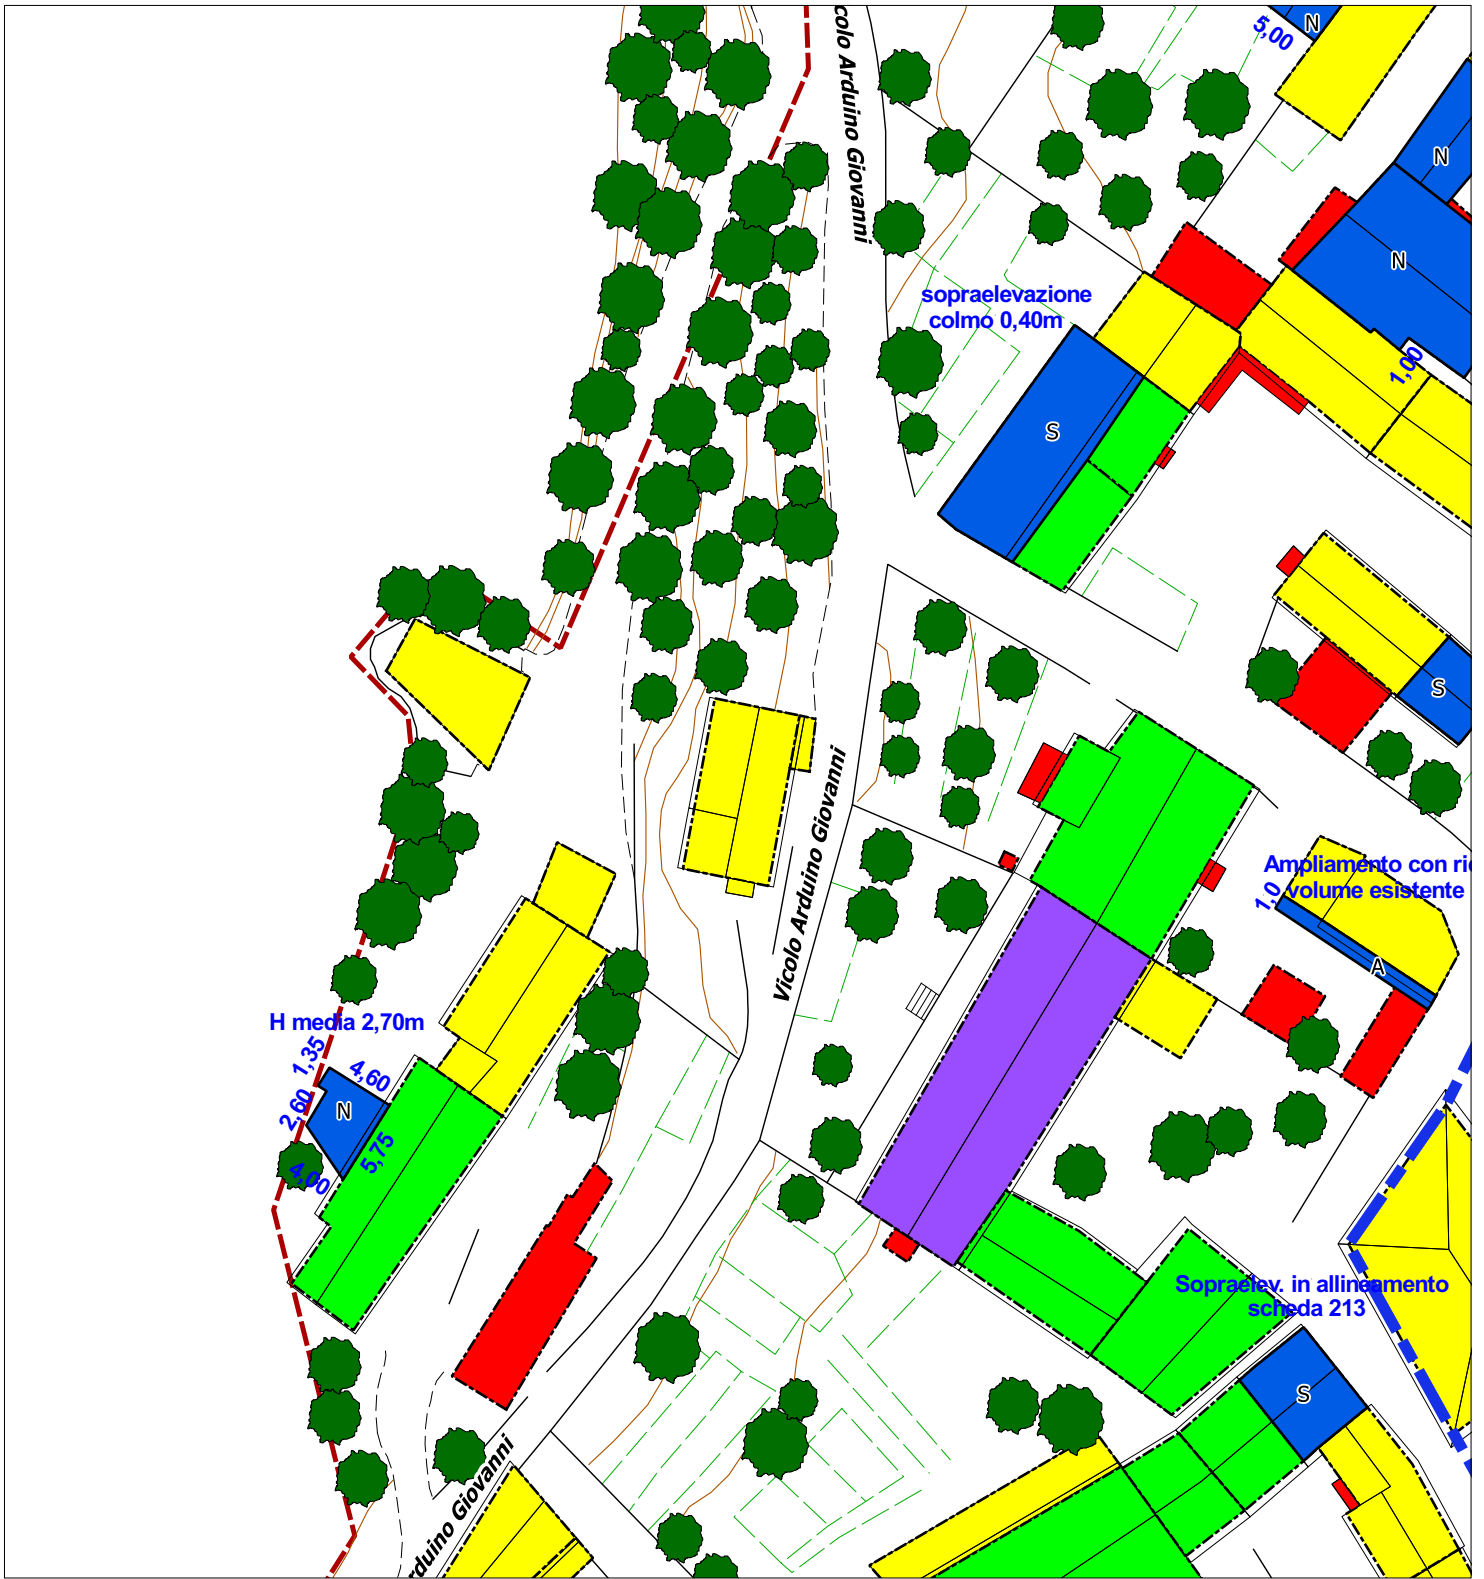

TAV. 5 PROGETTO - GRADO DI INTERVENTO AMMESSO

scala 1:500