


Piano di Recupero

San Vitale

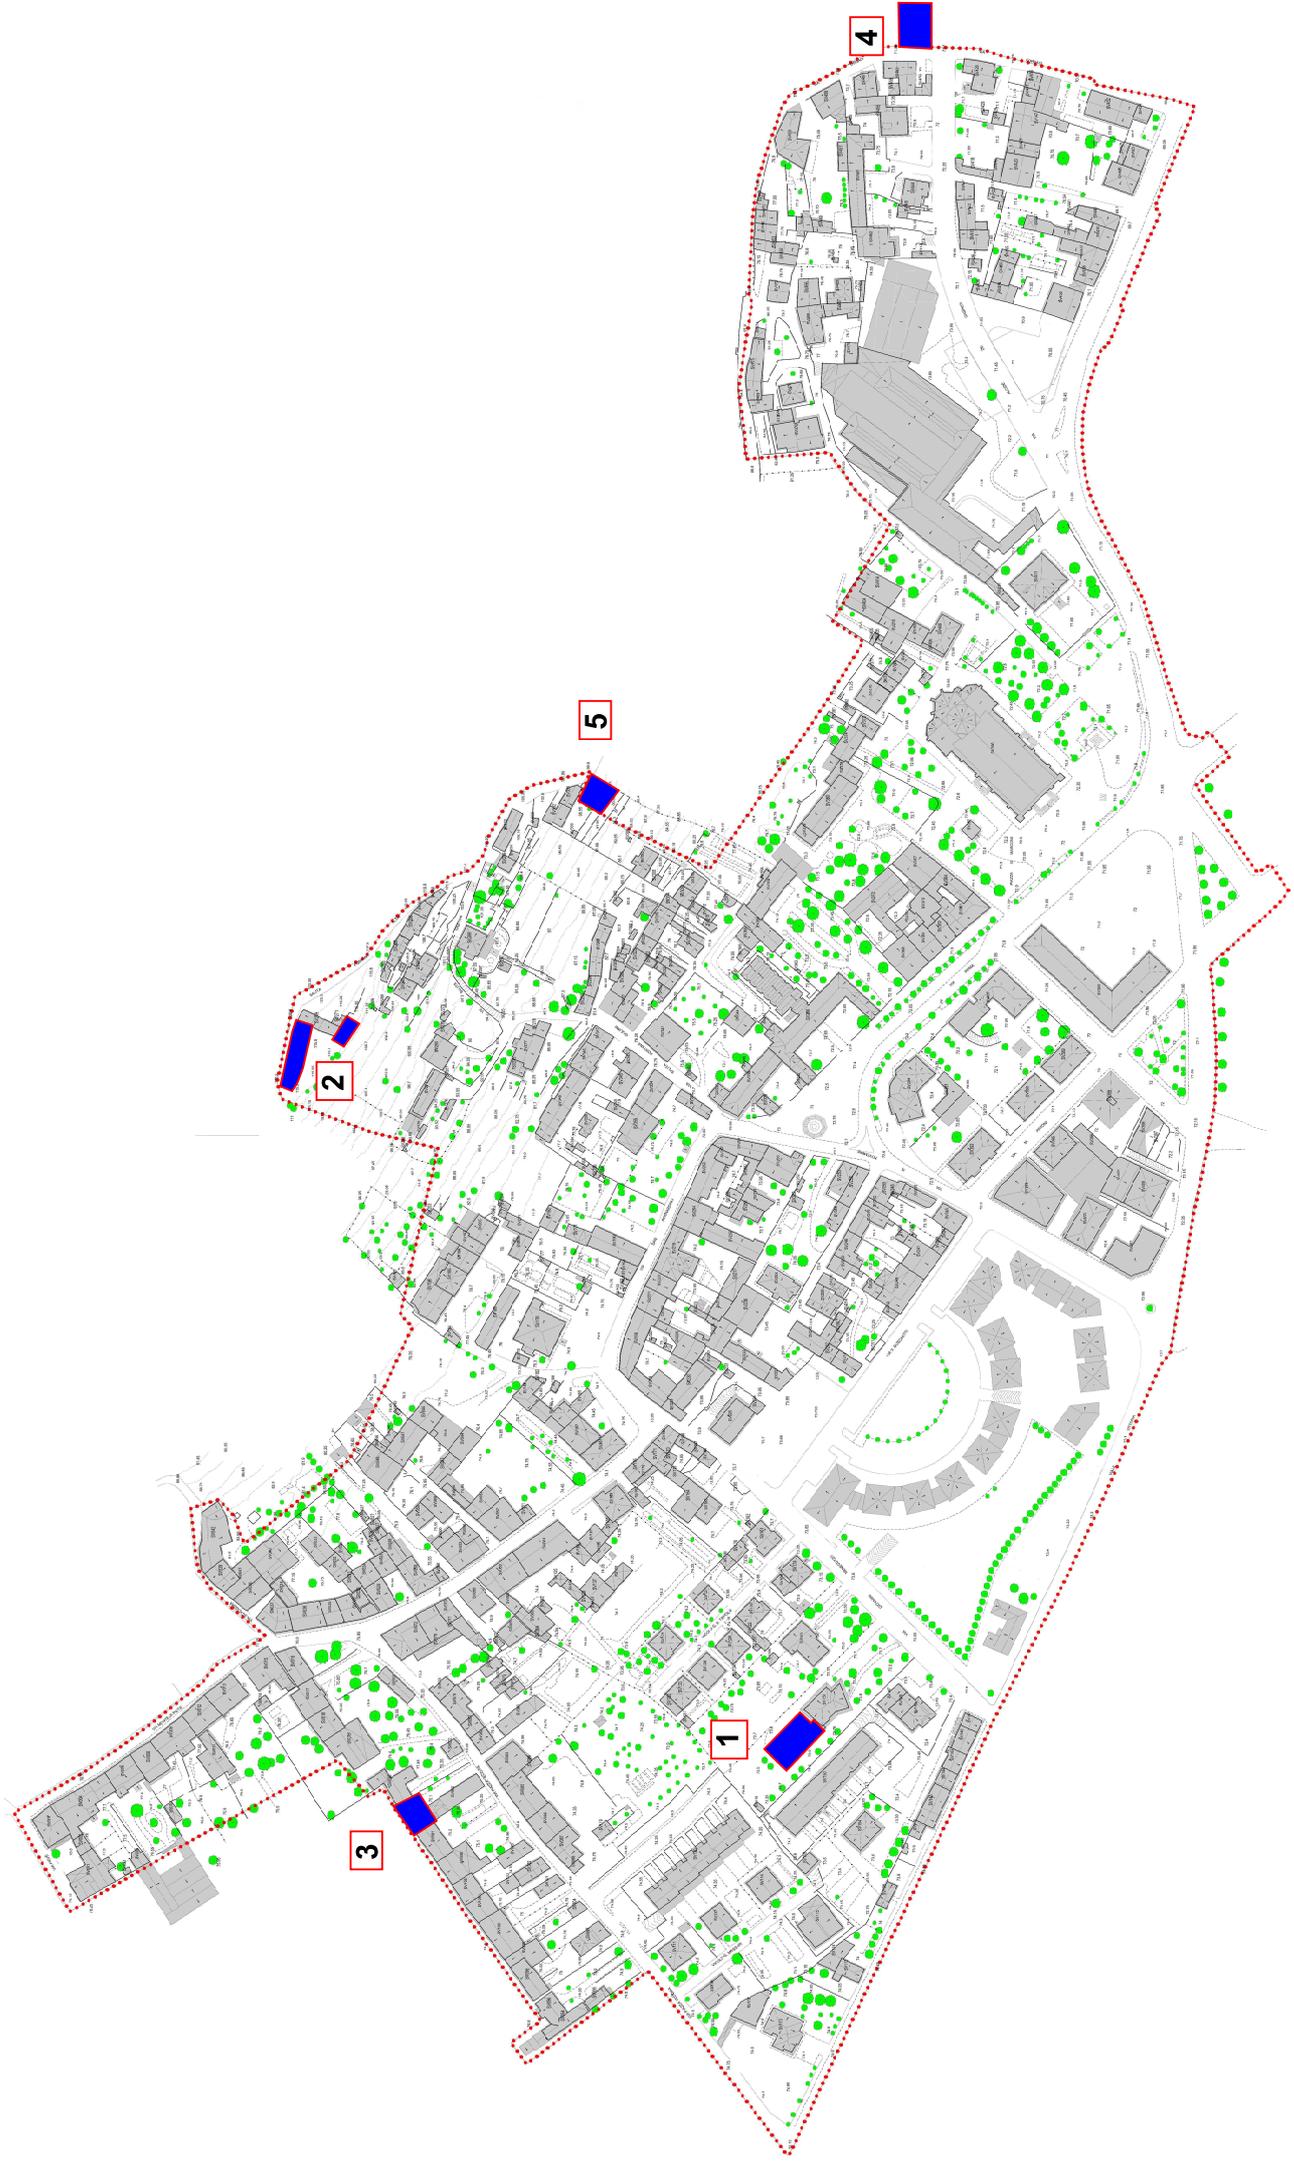

Legenda

 Ambito oggetto di variante

 Numero variante


P. DI R. SAN VITALE

VIGENTE



TAV. 4 PROGETTO - DESTINAZIONI D'USO

scala 1:500

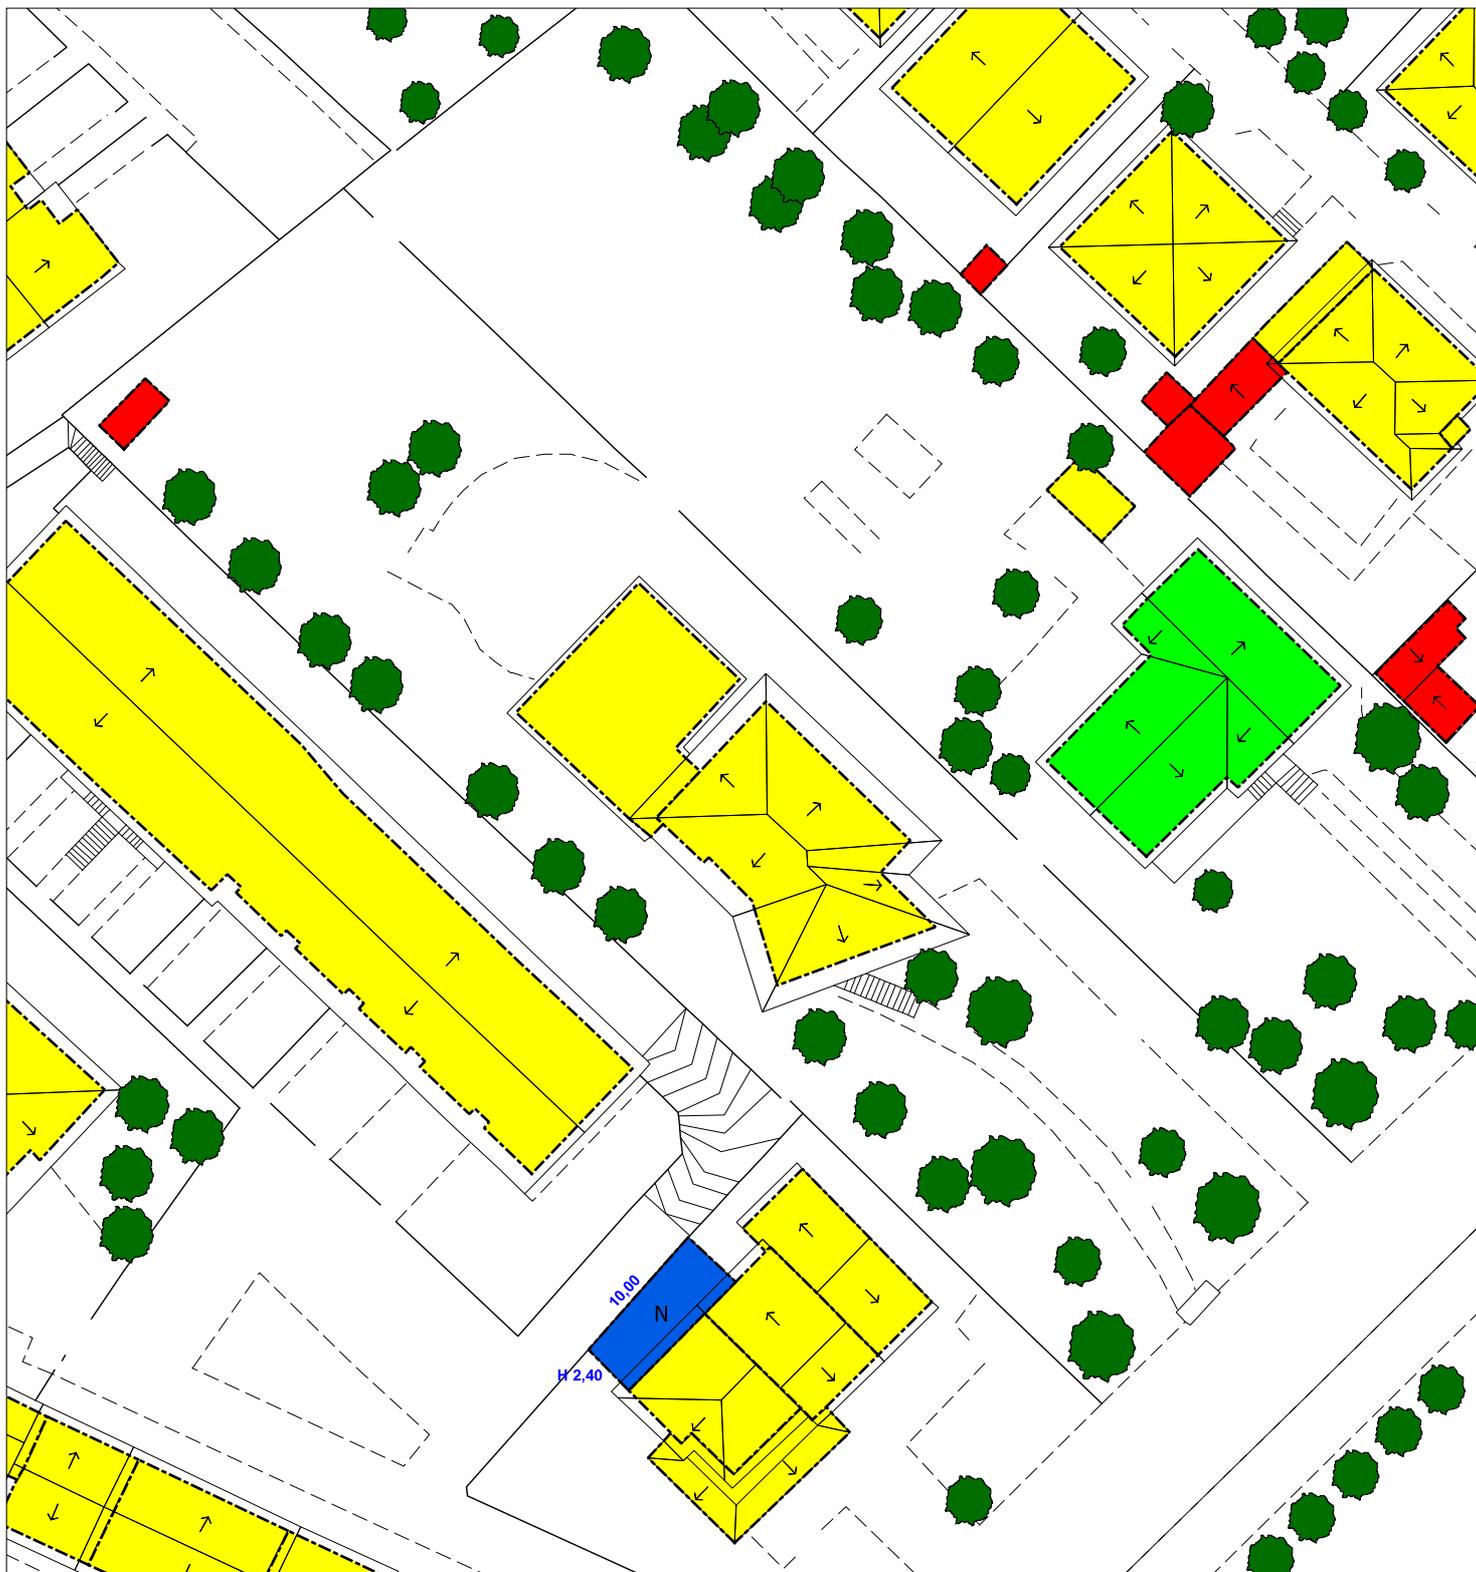

TAV. 5 PROGETTO - GRADO DI INTERVENTO AMMESSO

scala 1:500

P. DI R. SAN VITALE

VARIANTE




TAV. 4 PROGETTO - DESTINAZIONI D'USO

scala 1:500


P. DI R. SAN VITALE

VARIANTE

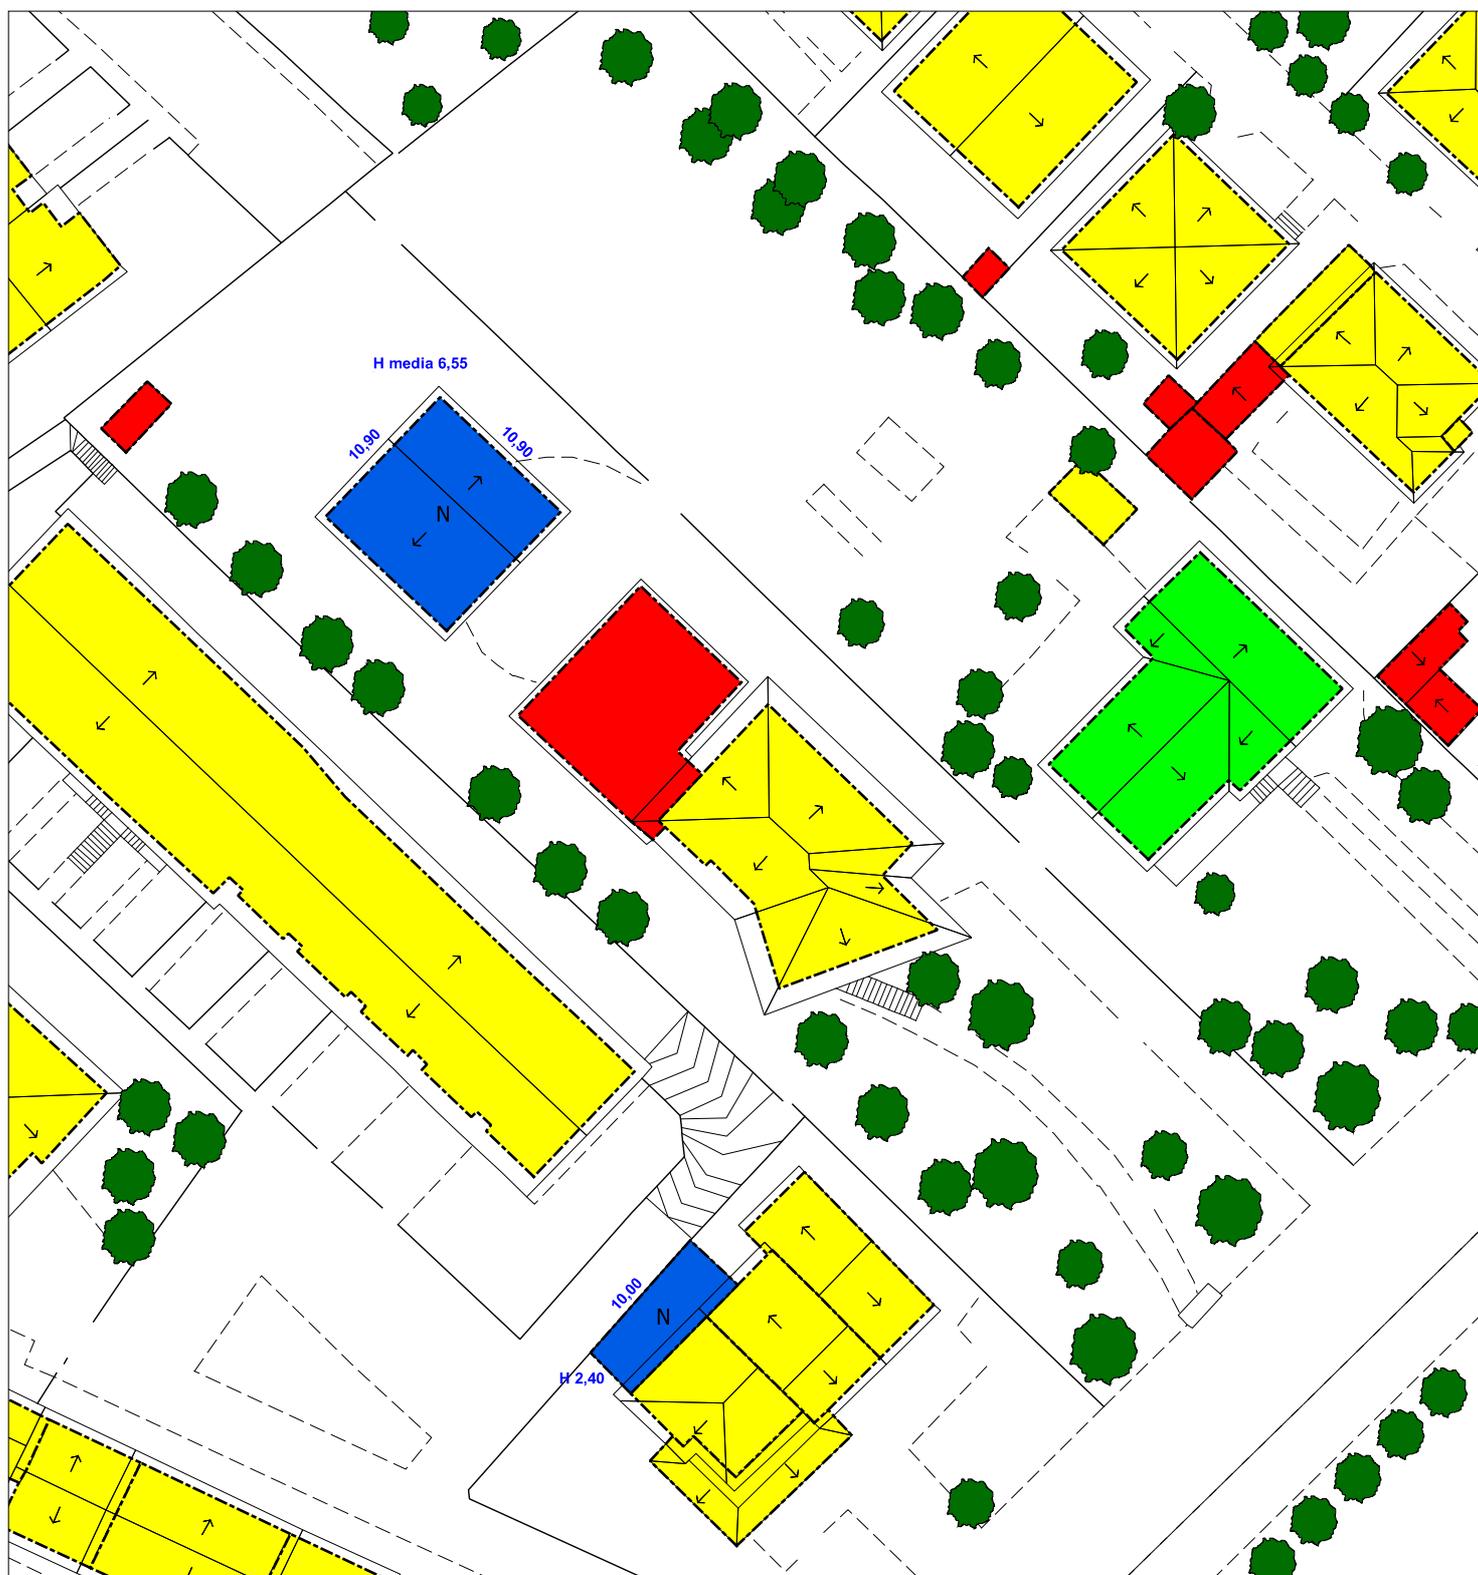


TAV. 5 PROGETTO - GRADO DI INTERVENTO AMMESSO

scala 1:500

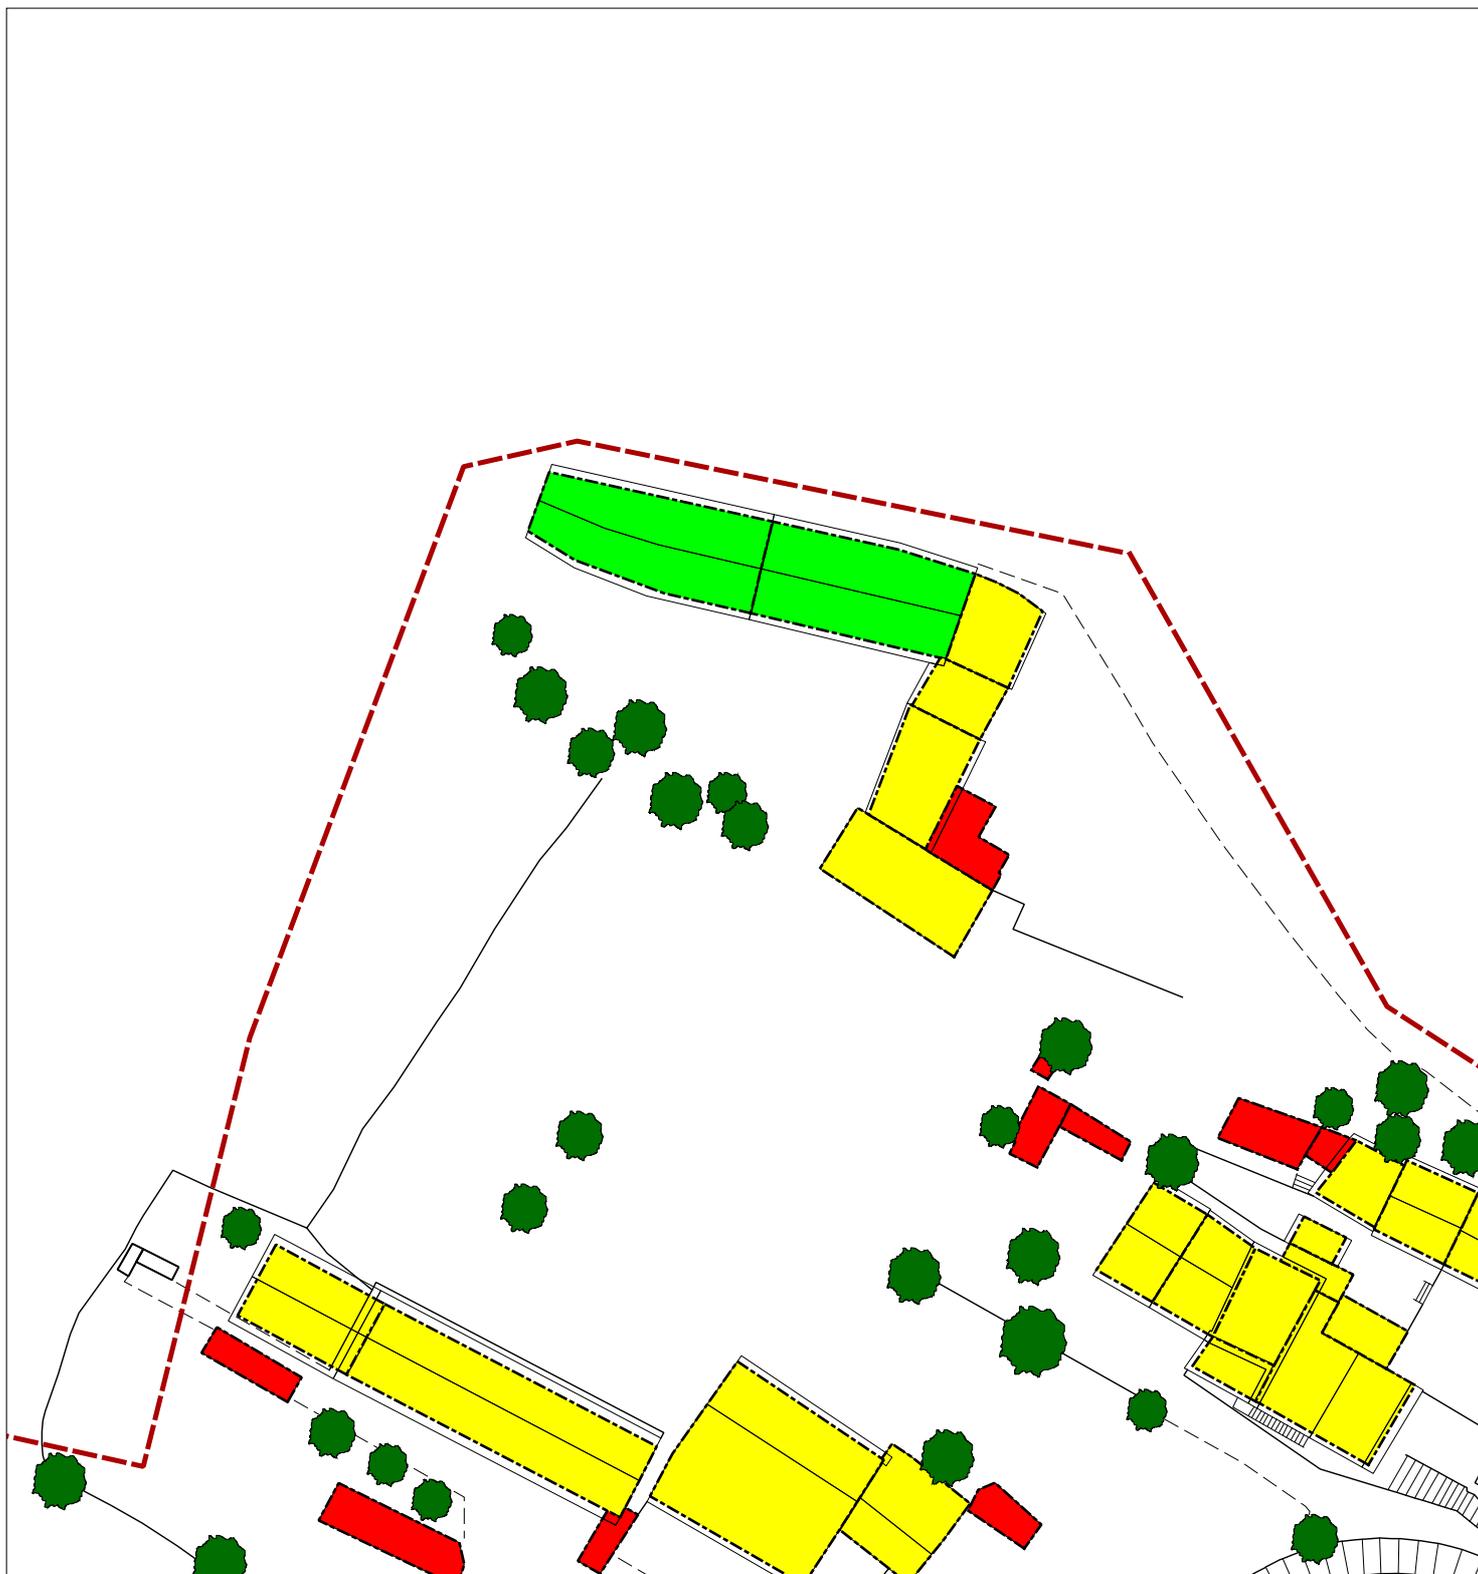

TAV. 5 PROGETTO - GRADO DI INTERVENTO AMMESSO

scala 1:500

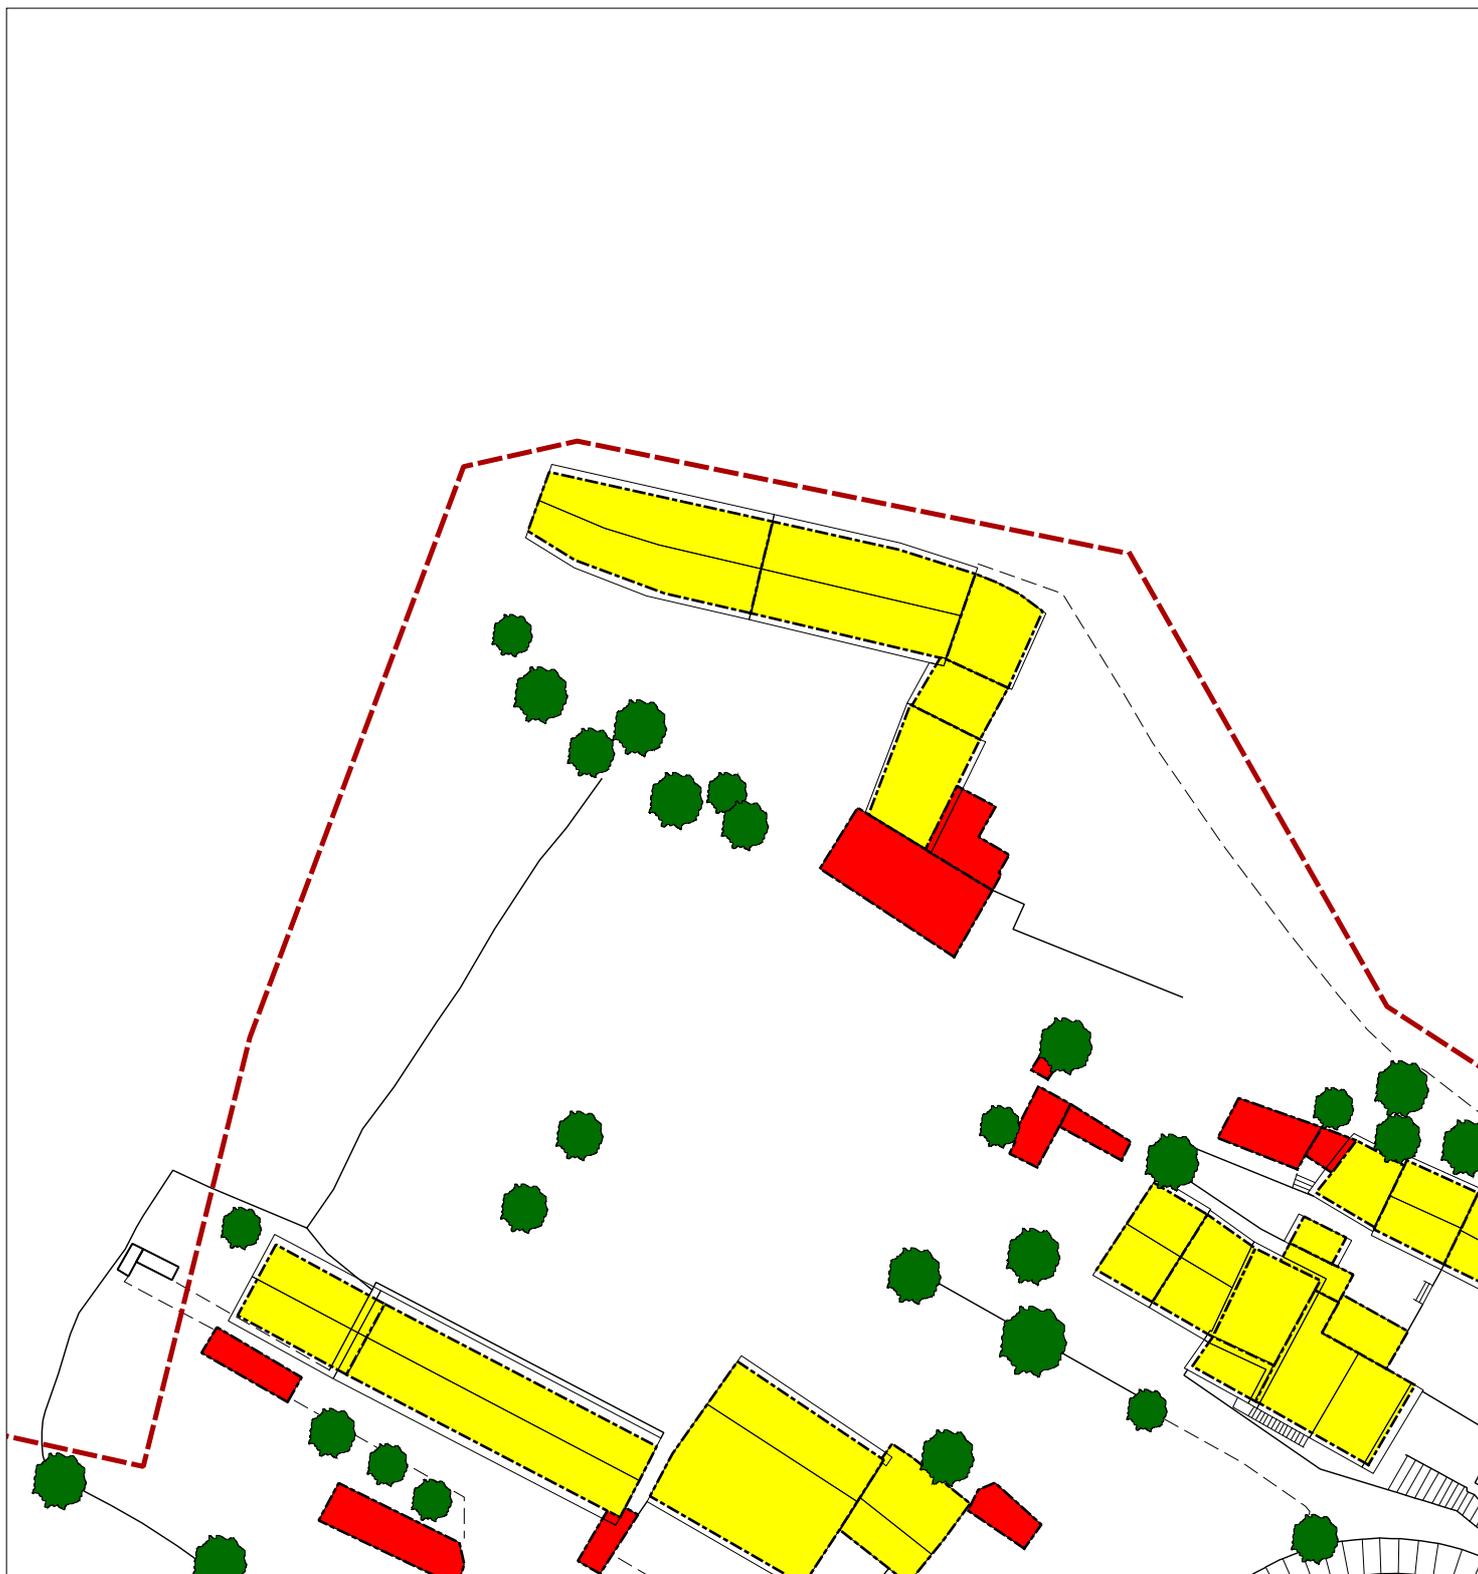


TAV. 5 PROGETTO - GRADO DI INTERVENTO AMMESSO

scala 1:500

P. DI R. SAN VITALE

VIGENTE

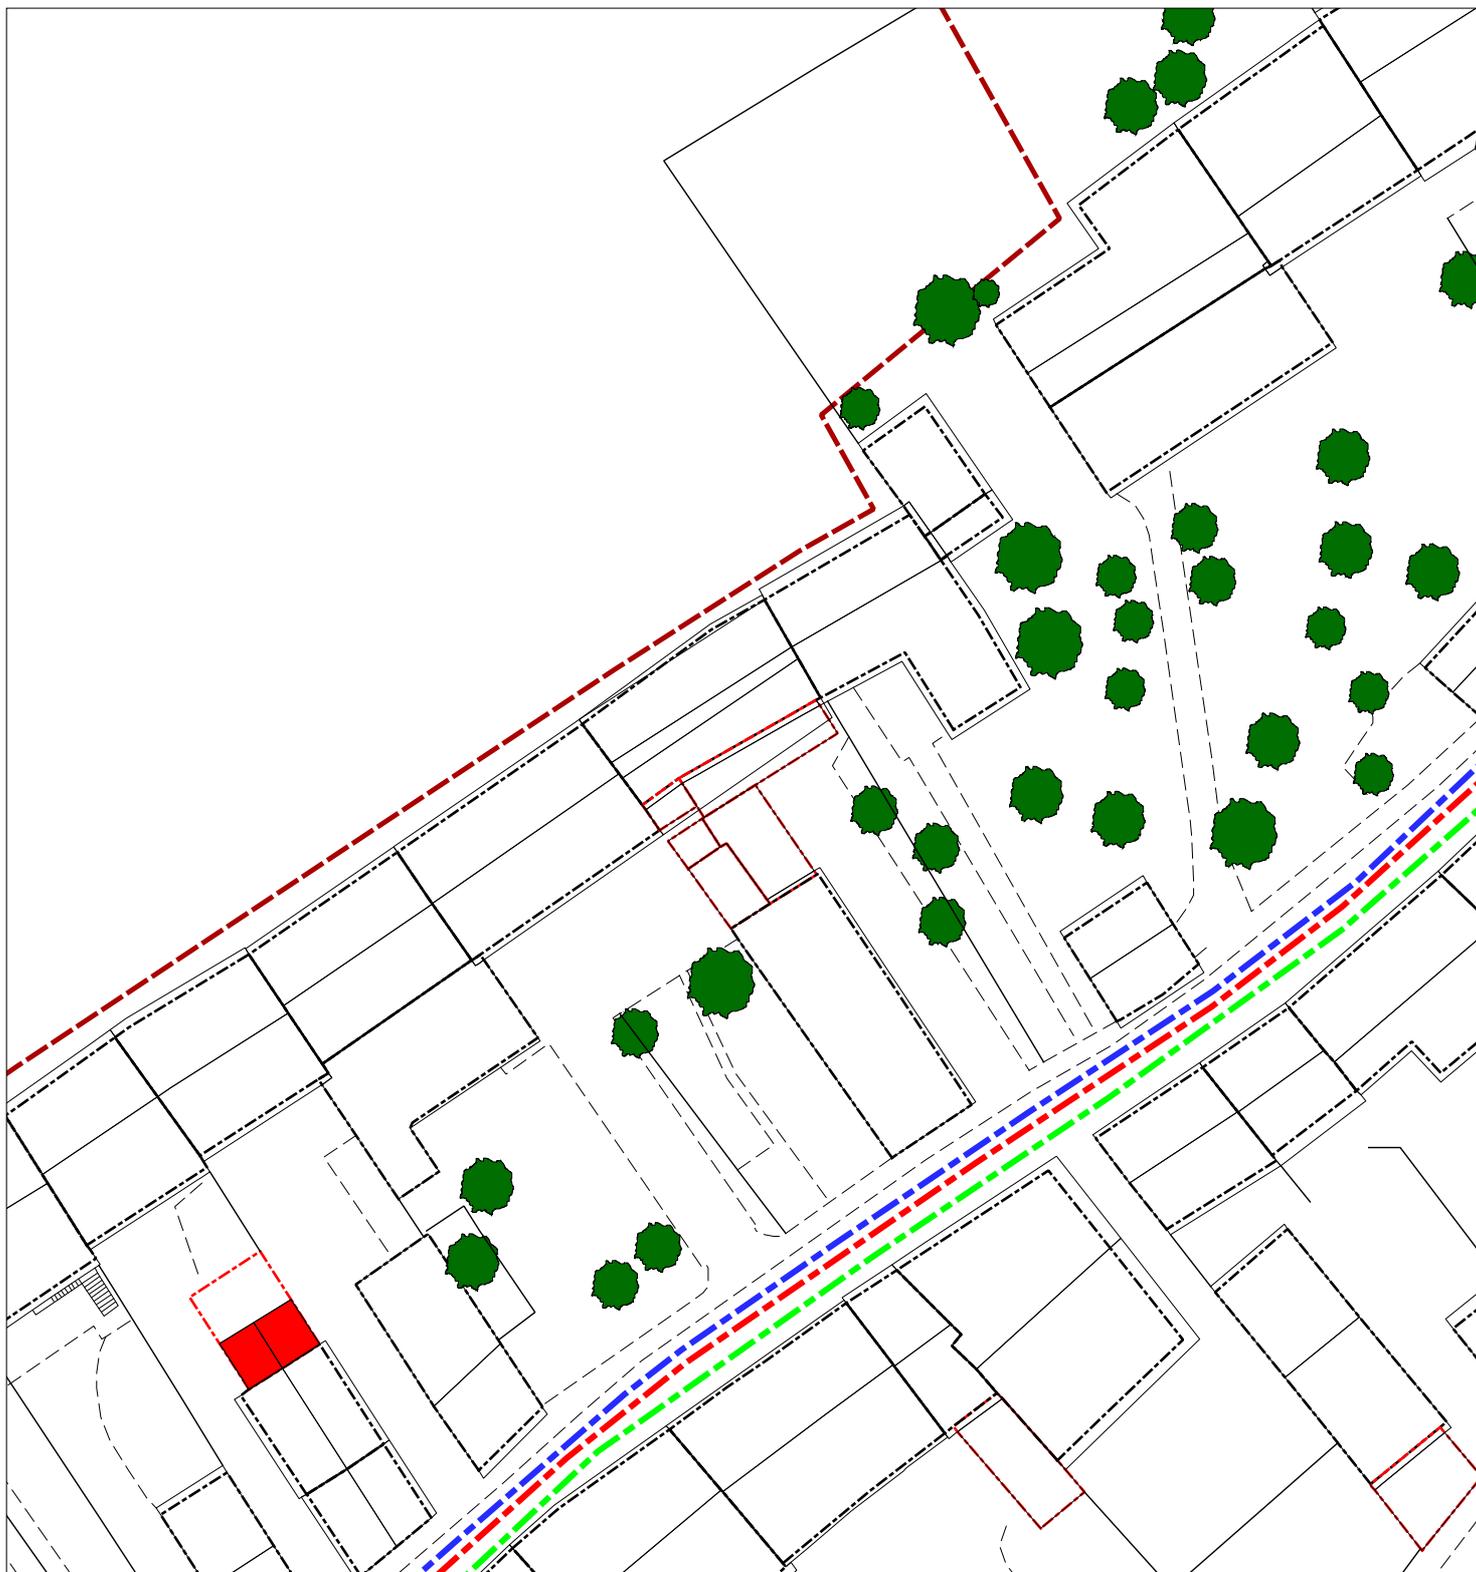

TAV. 2 PROGETTO - PIANTE DEI TETTI, STANDARD E RETI TECNOLOGICHE

scala 1:500

P. DI R. SAN VITALE

VIGENTE



TAV. 4 PROGETTO - DESTINAZIONI D'USO

scala 1:500

P. DI R. SAN VITALE

VIGENTE




TAV. 5 PROGETTO - GRADO DI INTERVENTO AMMESSO

scala 1:500

P. DI R. SAN VITALE

VARIANTE

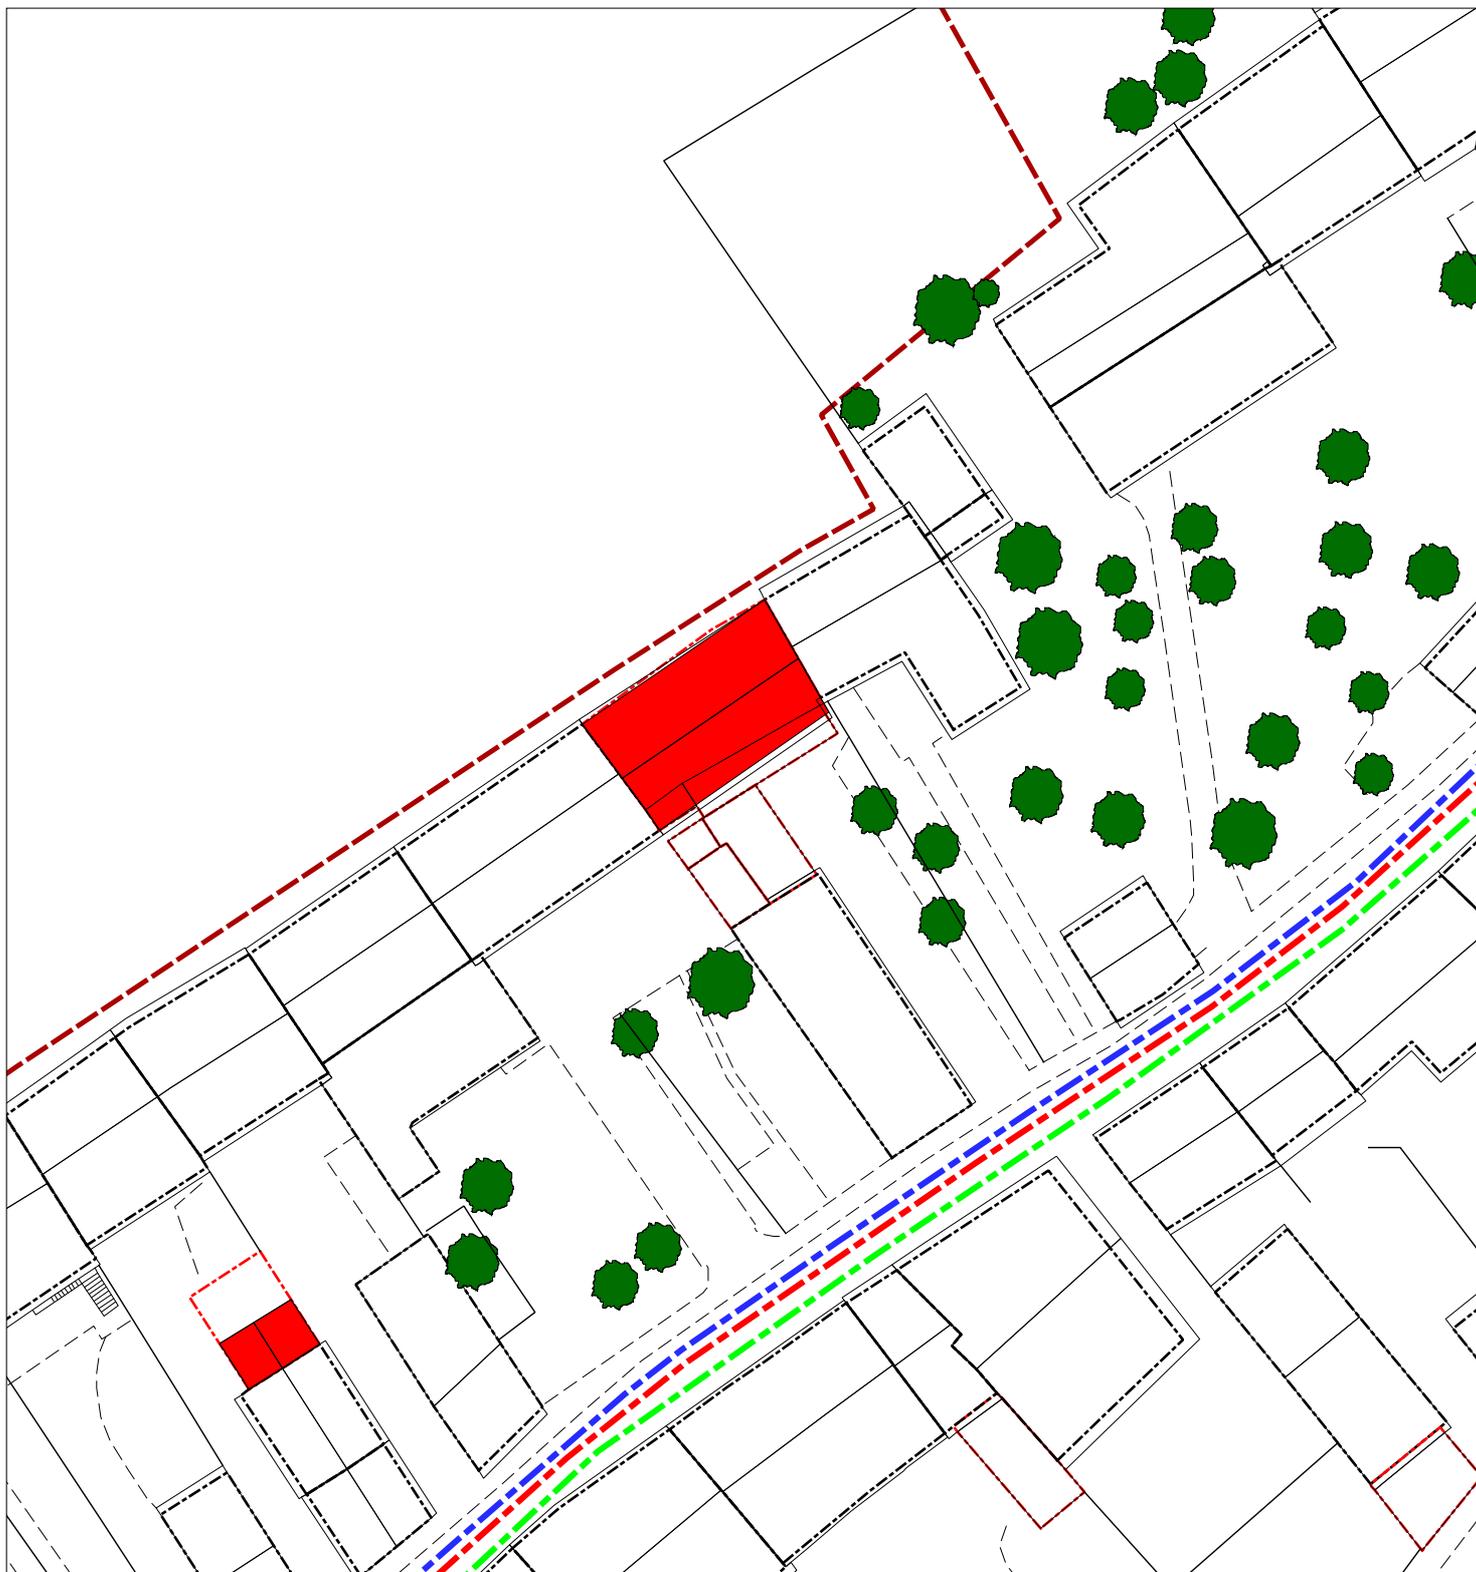

TAV. 2 PROGETTO - PIANTE DEI TETTI, STANDARD E RETI TECNOLOGICHE

scala 1:500


P. DI R. SAN VITALE

VARIANTE



TAV. 4 PROGETTO - DESTINAZIONI D'USO

scala 1:500

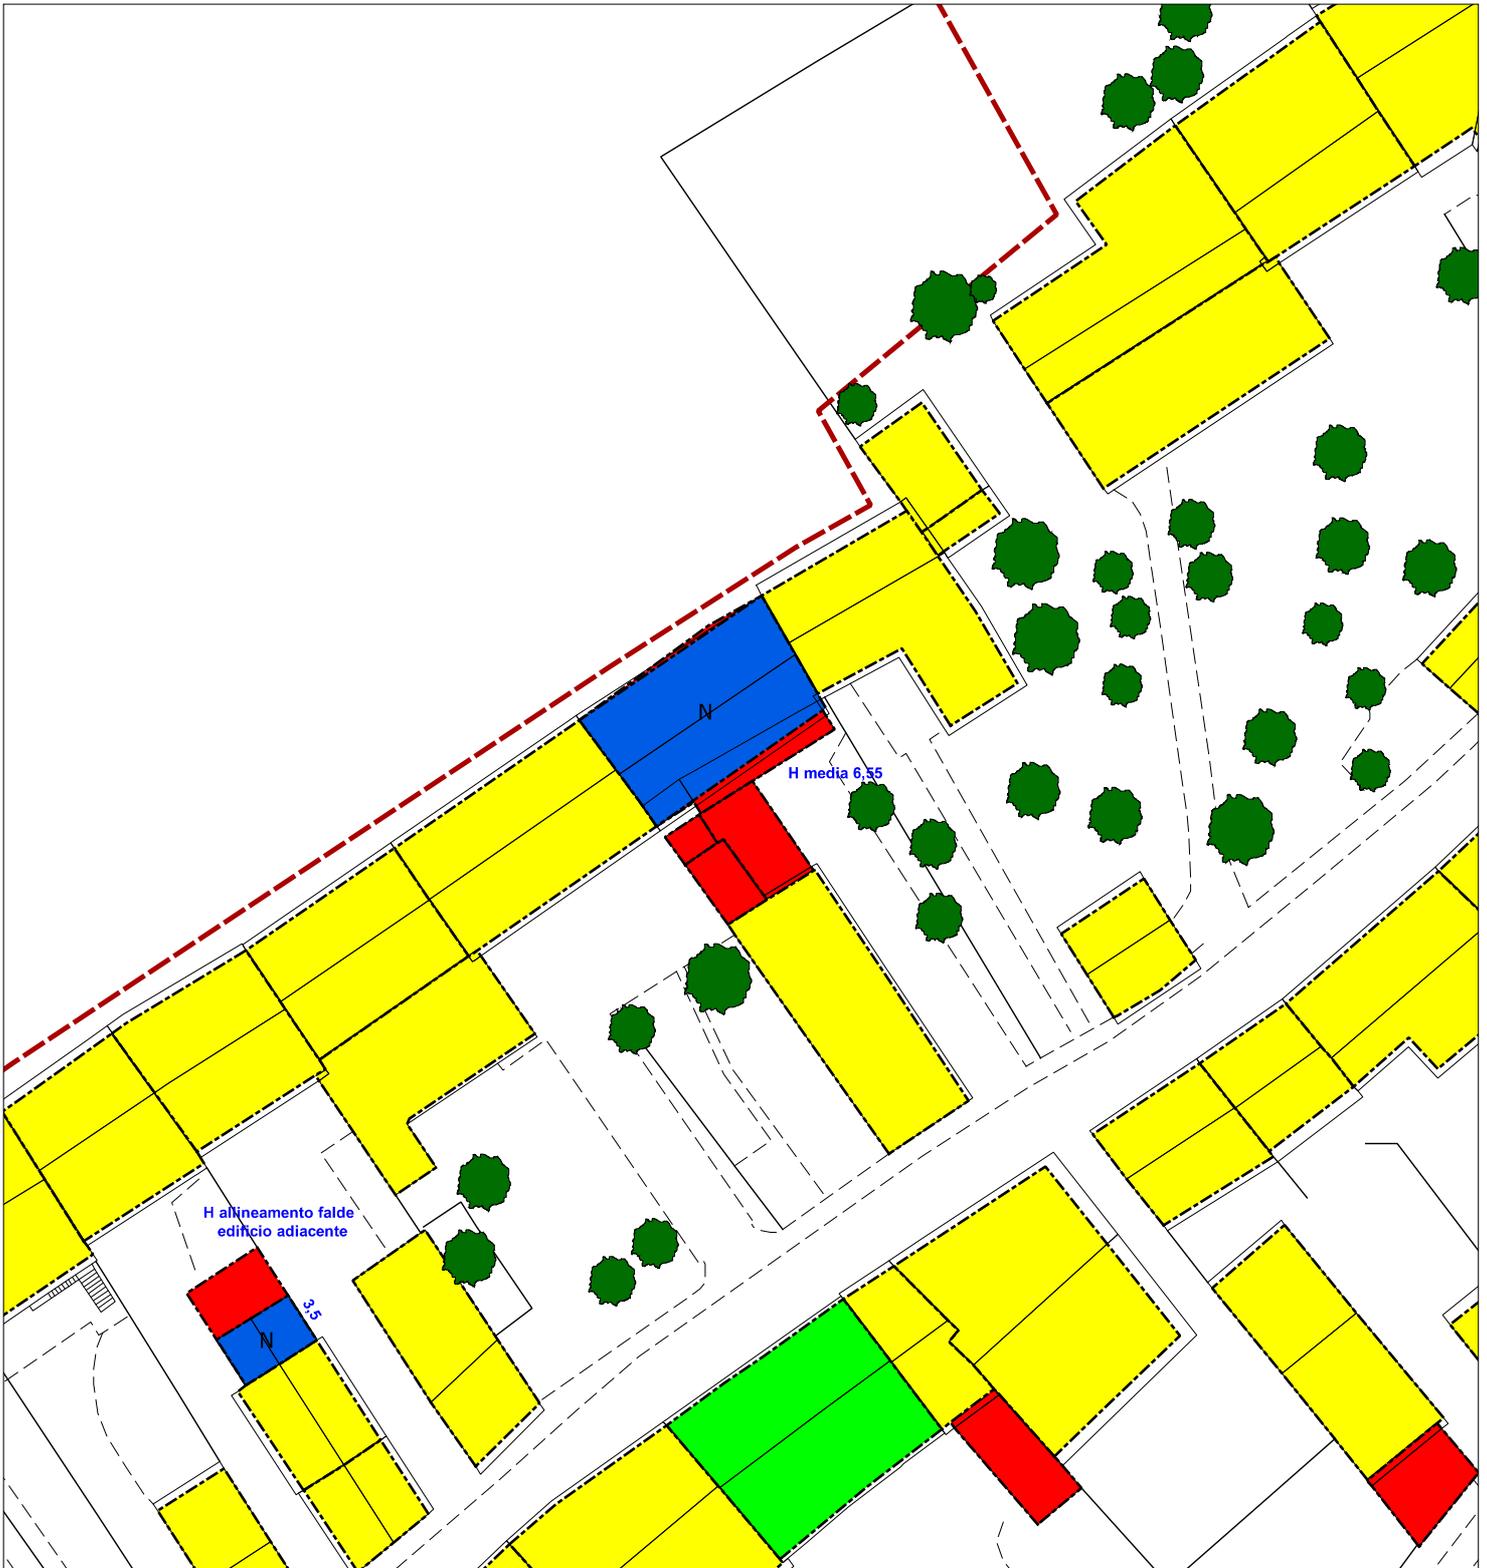

TAV. 5 PROGETTO - GRADO DI INTERVENTO AMMESSO

scala 1:500

P. DI R. SAN VITALE


VIGENTE



TAV. 1 STATO DI FATTO - PIANTA DEI TETTI, STANDARD E RETI TECNOLOGICHE scala 1:500

P. DI R. SAN VITALE

VIGENTE

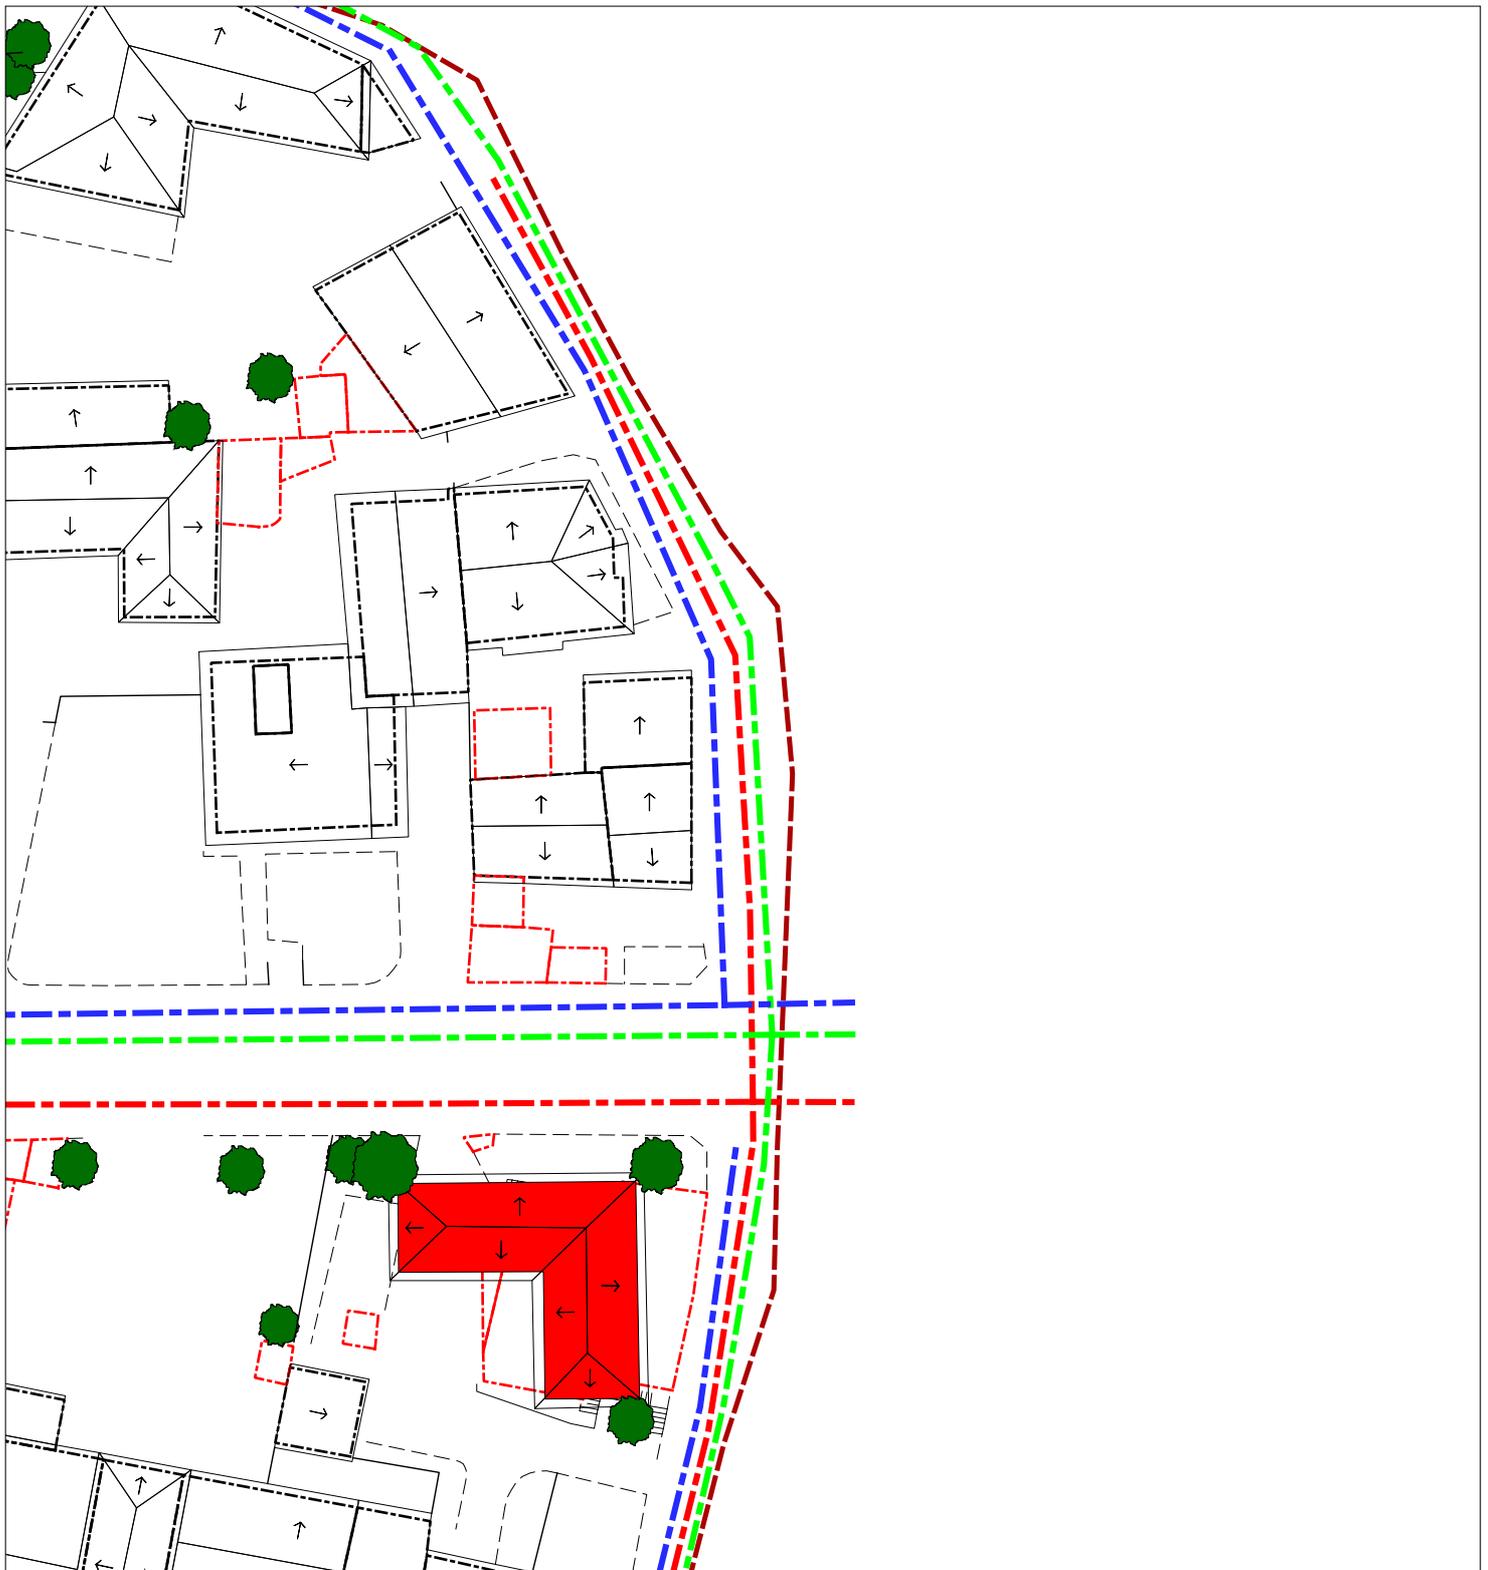

TAV. 2 PROGETTO - PIANTA DEI TETTI, STANDARD E RETI TECNOLOGICHE

scala 1:500

P. DI R. SAN VITALE

VIGENTE



TAV. 3 DESTINAZIONI D'USO

scala 1:500

P. DI R. SAN VITALE

VIGENTE



TAV. 4 PROGETTO - DESTINAZIONI D'USO

scala 1:500

P. DI R. SAN VITALE

VIGENTE



TAV. 5 PROGETTO - GRADO DI INTERVENTO AMMESSO

scala 1:500

P. DI R. SAN VITALE

VARIANTE




TAV. 1 STATO DI FATTO

scala 1:500

P. DI R. SAN VITALE

VARIANTE

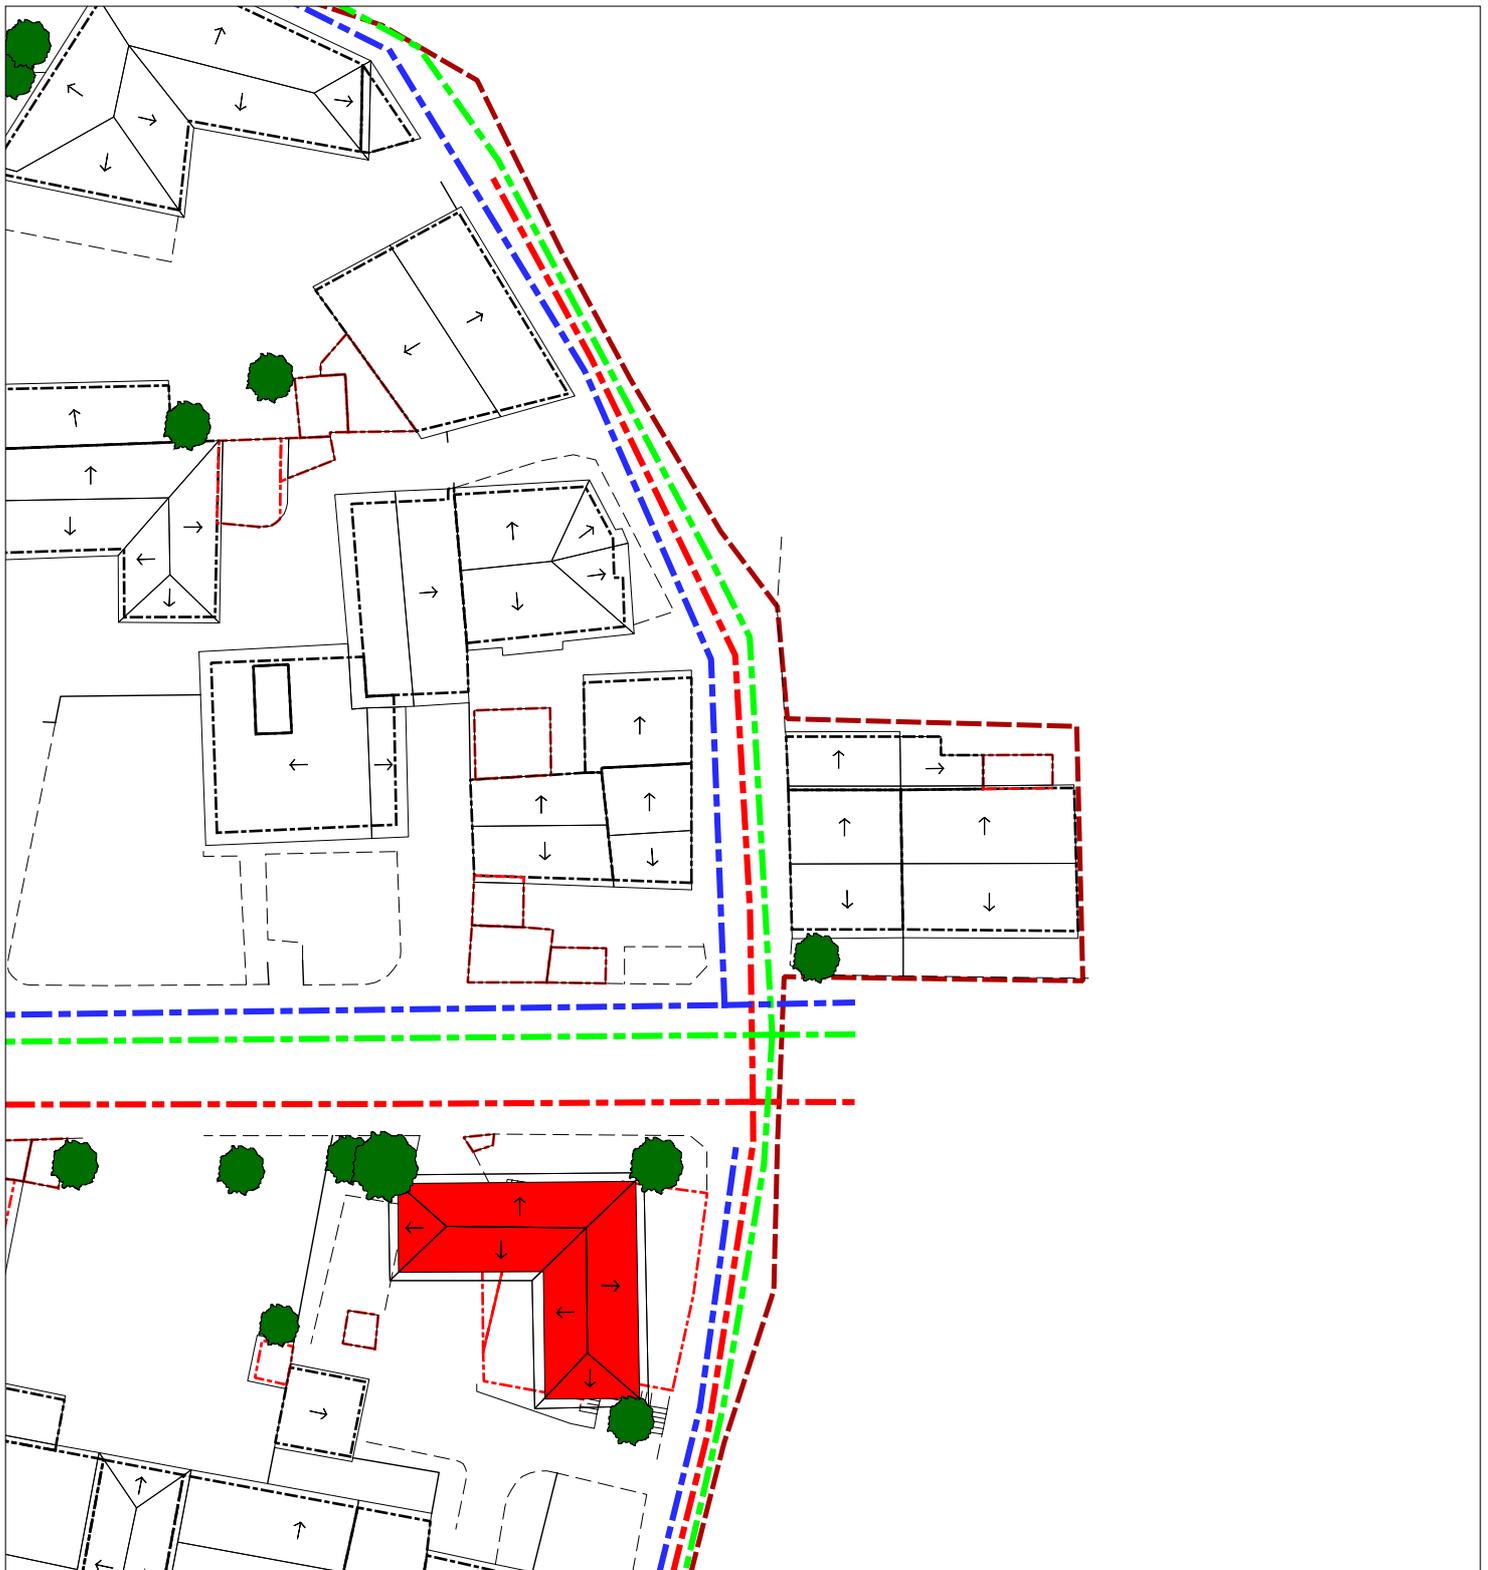

TAV. 2 PROGETTO - PIANTA DEI TETTI, STANDARD E RETI TECNOLOGICHE

scala 1:500

P. DI R. SAN VITALE

VARIANTE



TAV. 3 STATO DI FATTO - DESTINAZIONI D'USO

scala 1:500

P. DI R. SAN VITALE

VARIANTE



TAV. 4 PROGETTO - DESTINAZIONI D'USO

scala 1:500

P. DI R. SAN VITALE

VARIANTE



TAV. 5 PROGETTO - GRADO DI INTERVENTO AMMESSO

scala 1:500

P. DI R. SAN VITALE

VIGENTE




TAV. 1 STATO DI FATTO

scala 1:500

P. DI R. SAN VITALE

VIGENTE

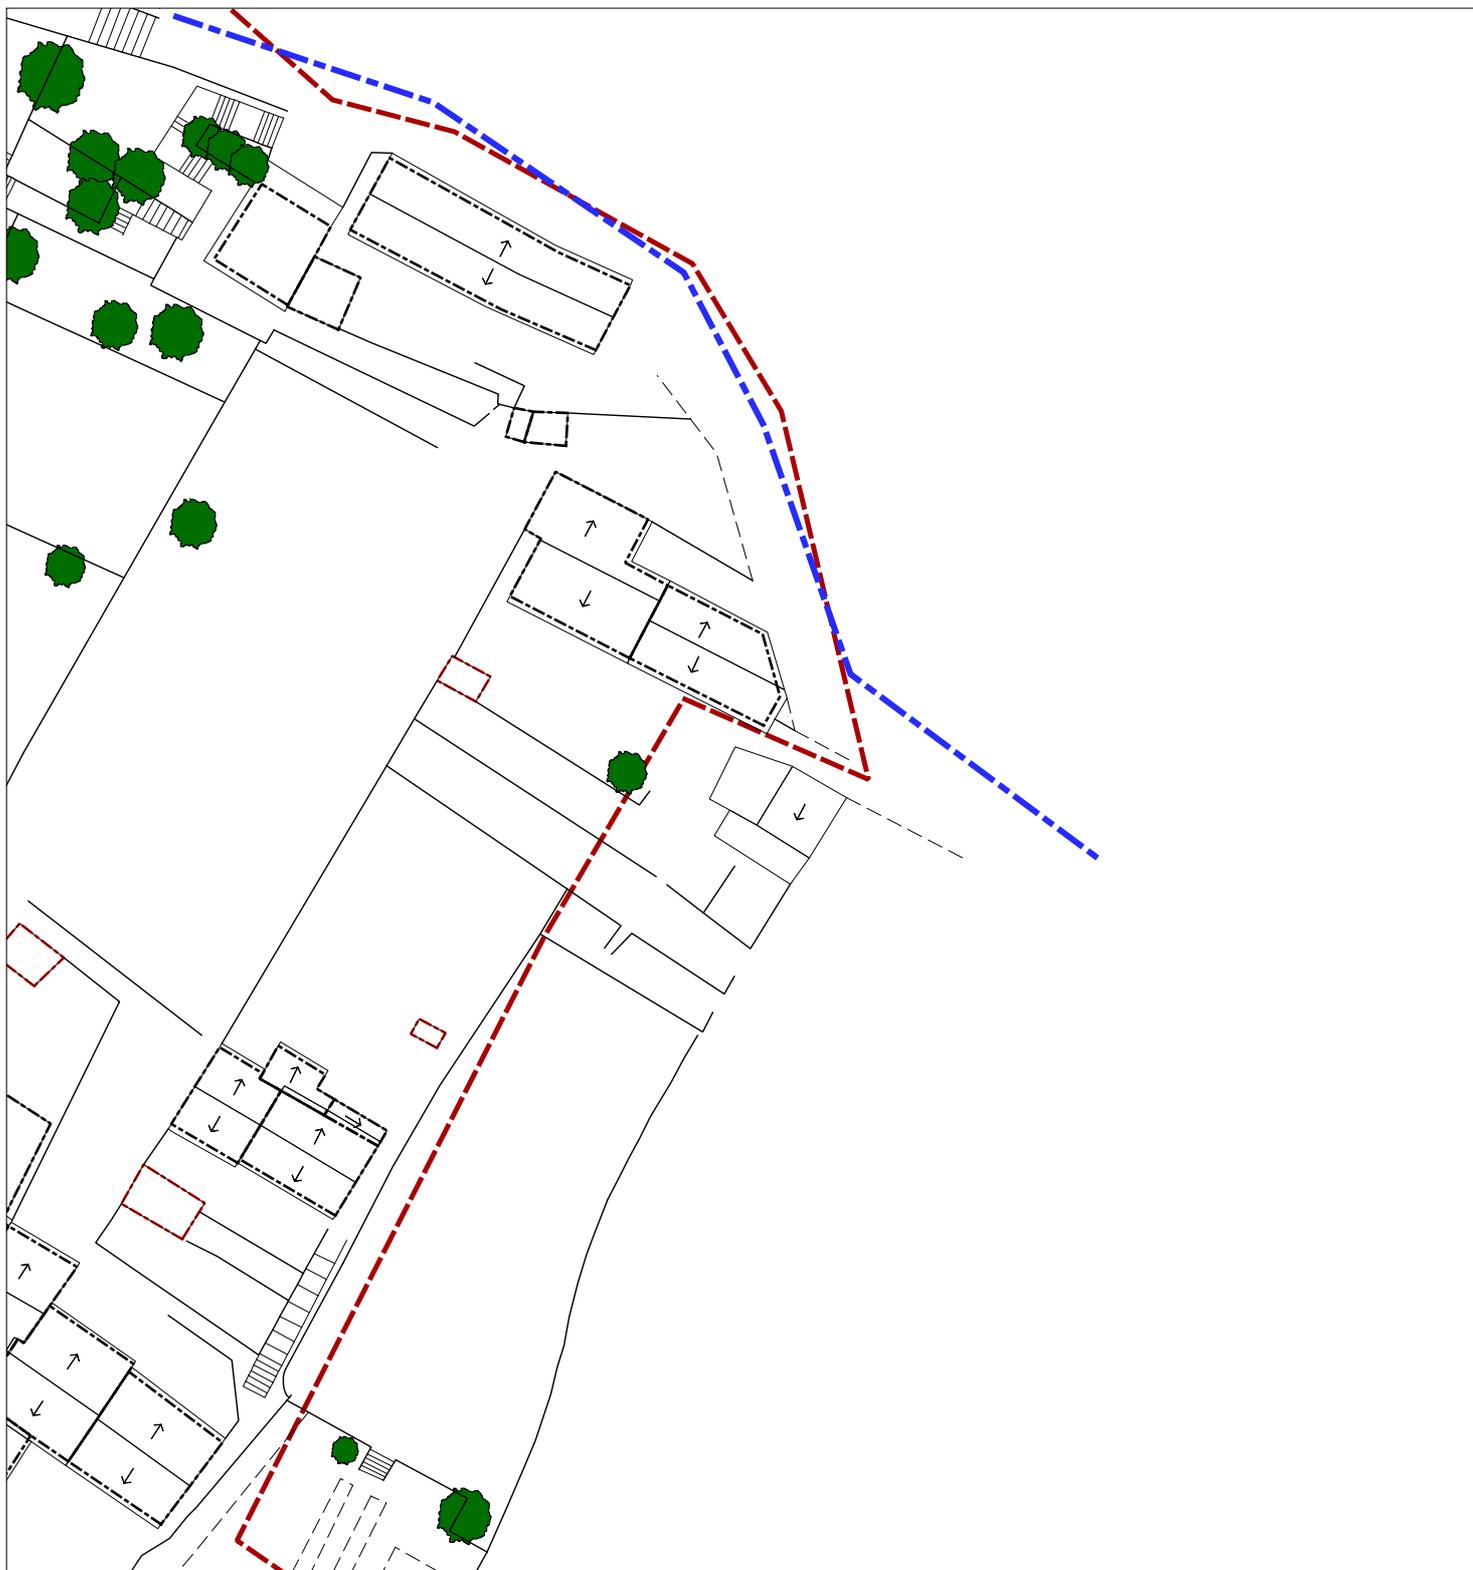

TAV. 2 PROGETTO - PIANTE DEI TETTI, STANDARD E RETI TECNOLOGICHE

scala 1:500

P. DI R. SAN VITALE

VIGENTE



TAV. 3 STATO DI FATTO - DESTINAZIONI D'USO

scala 1:500

P. DI R. SAN VITALE

VIGENTE



TAV. 4 PROGETTO - DESTINAZIONI D'USO

scala 1:500

P. DI R. SAN VITALE

VIGENTE



TAV. 5 PROGETTO - GRADO DI INTERVENTO AMMESSO

scala 1:500

P. DI R. SAN VITALE

VARIANTE



TAV. 1 STATO DI FATTO

scala 1:500

P. DI R. SAN VITALE

VARIANTE



TAV. 2 PROGETTO - PIANTE DEI TETTI, STANDARD E RETI TECNOLOGICHE

scala 1:500

P. DI R. SAN VITALE

VARIANTE



TAV. 3 STATO DI FATTO - DESTINAZIONI D'USO

scala 1:500

P. DI R. SAN VITALE

VARIANTE



TAV. 1 PROGETTO - DESTINAZIONI D'USO

scala 1:500

P. DI R. SAN VITALE

VARIANTE



TAV. 5 PROGETTO - GRADO DI INTERVENTO AMMESSO

scala 1:500