



Piano di Recupero

La valle

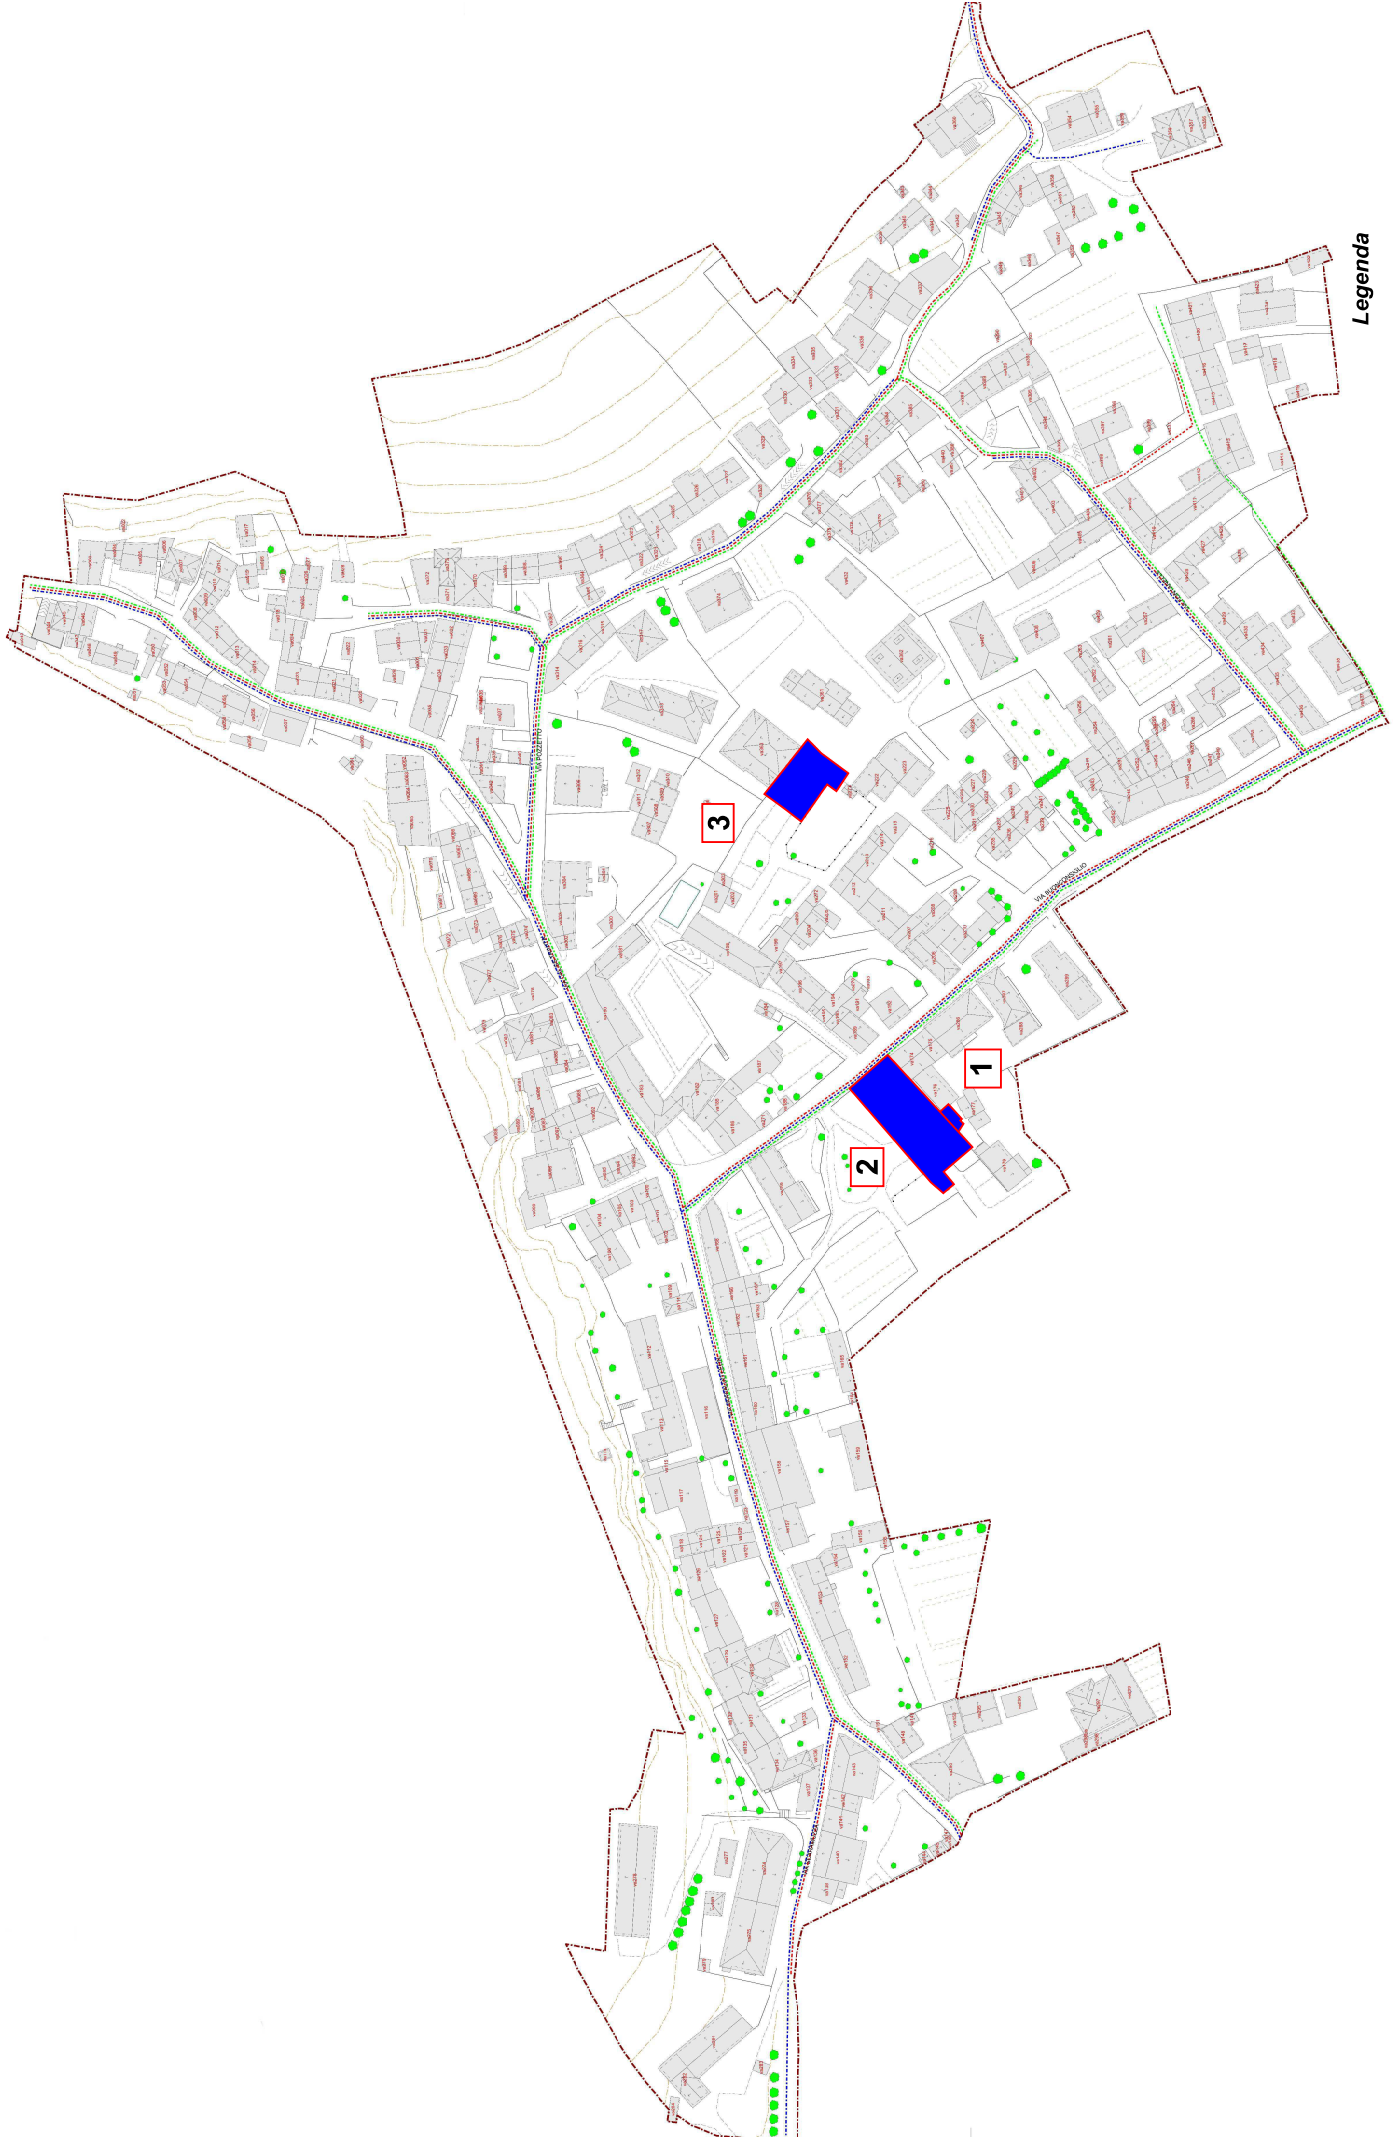

Legenda

 Ambito oggetto di variante

 Numero variante

P. DI R. LA VALLE

VIGENTE




TAV. 4 PROGETTO - DESTINAZIONI D'USO

scala 1:500

P. DI R. LA VALLE

VIGENTE

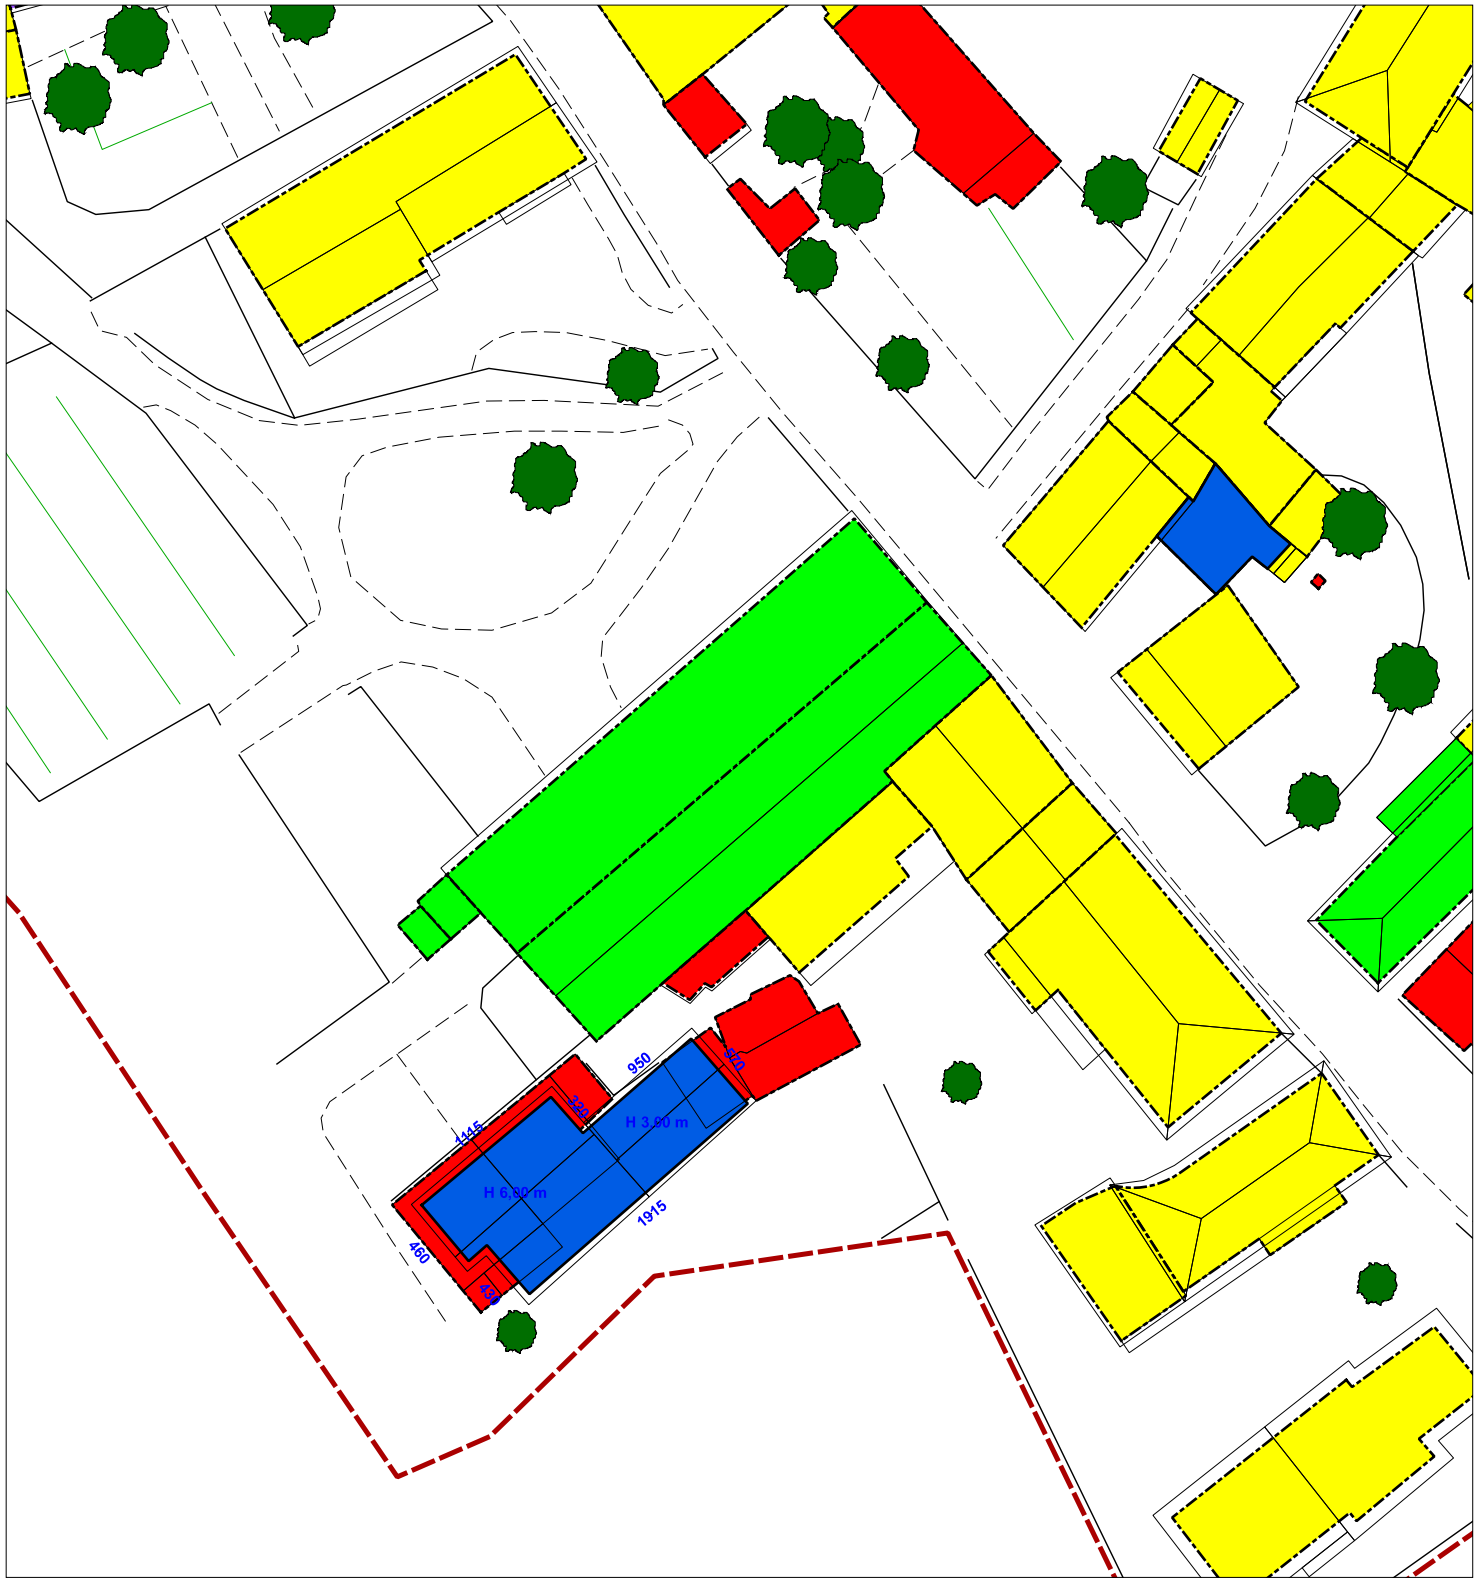

TAV. 5 PROGETTO - GRADO DI INTERVENTO AMMESSO

scala 1:500

P. DI R. LA VALLE

VARIANTE



TAV. 4 PROGETTO - DESTINAZIONI D'USO

scala 1:500

P. DI R. LA VALLE

VARIANTE




TAV. 5 PROGETTO - GRADO DI INTERVENTO AMMESSO

scala 1:500

P. DI R. LA VALLE

VIGENTE

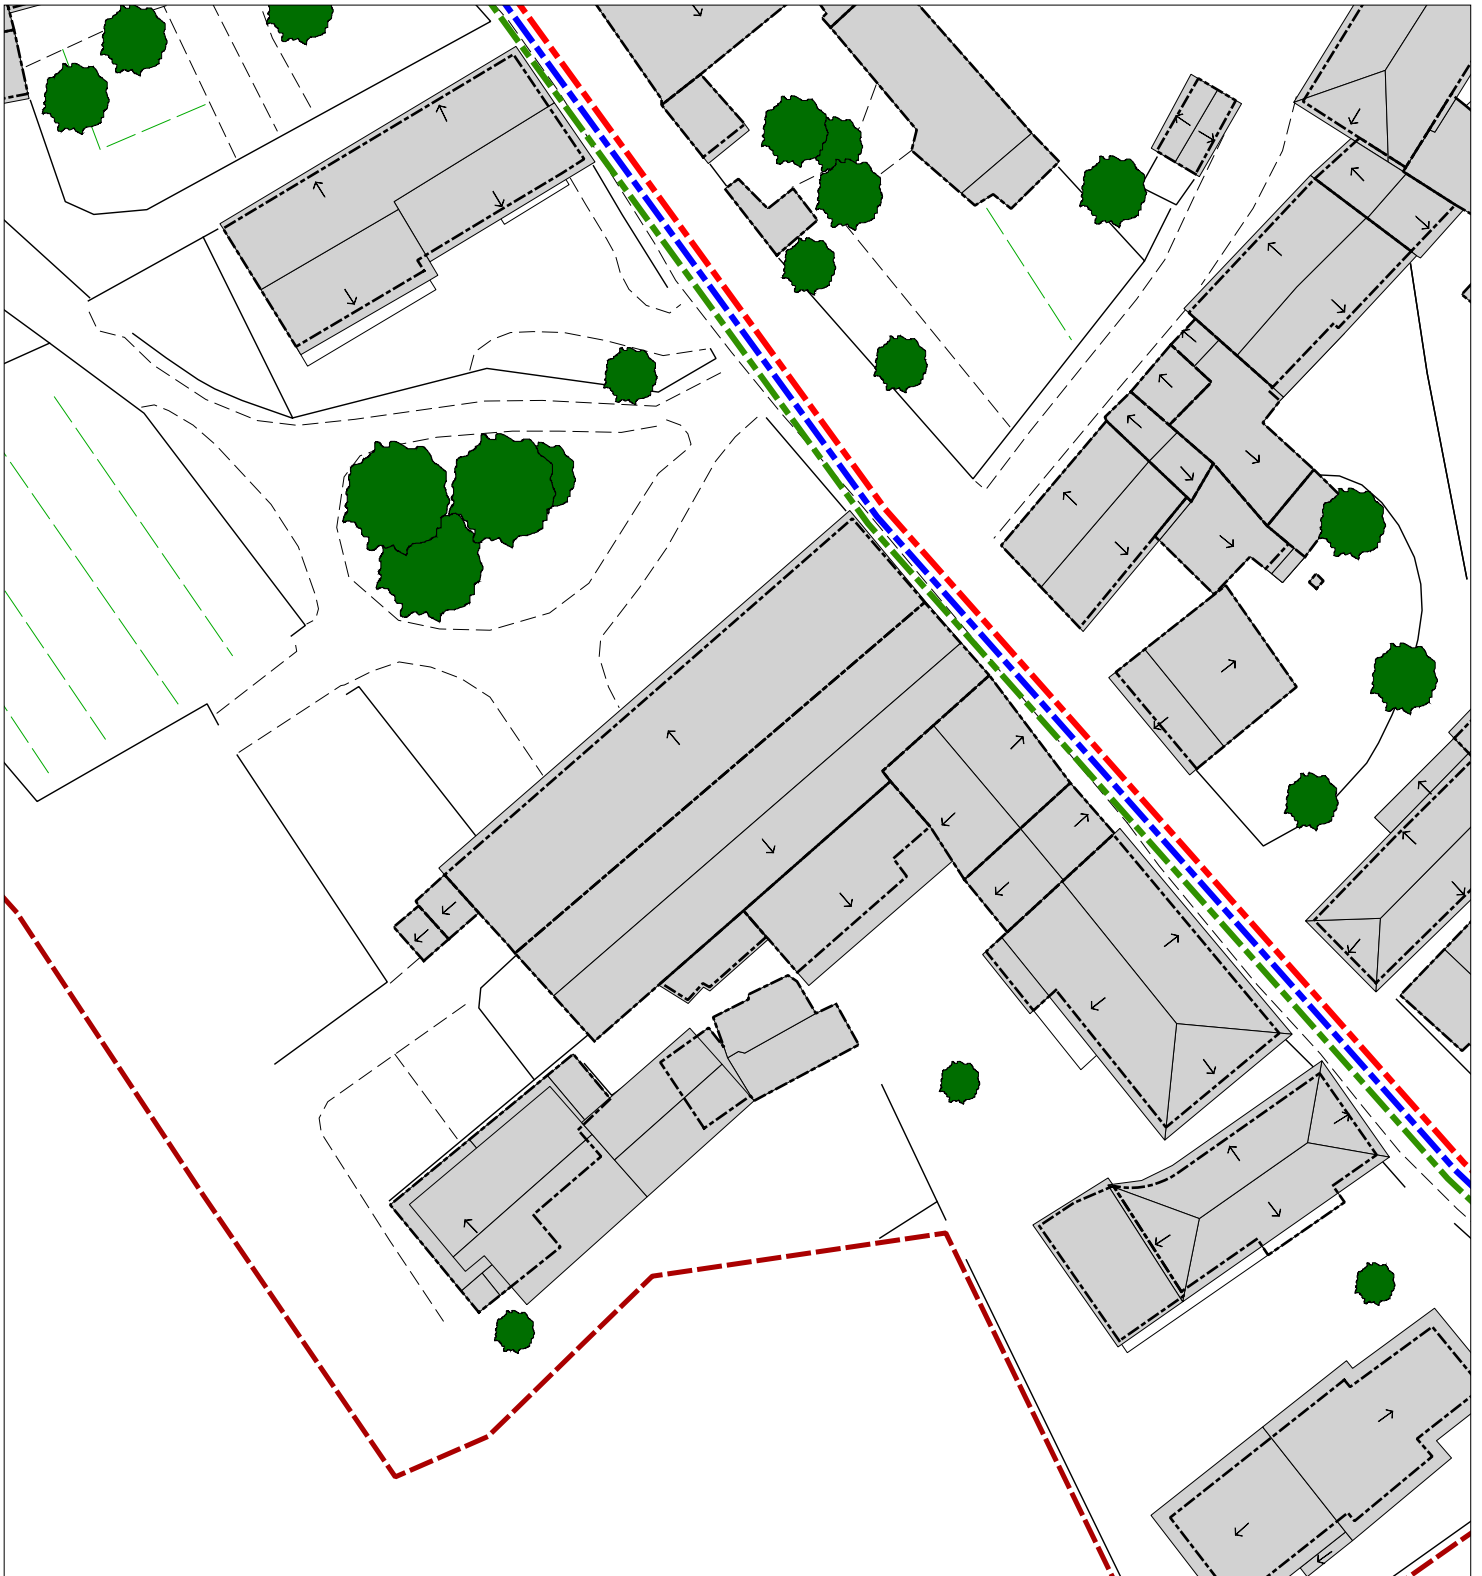


TAV. 1 STATO DI FATTO - PIANTA DEI TETTI, RETI TECNOLOGICHE

scala 1:500

P. DI R. LA VALLE

VIGENTE

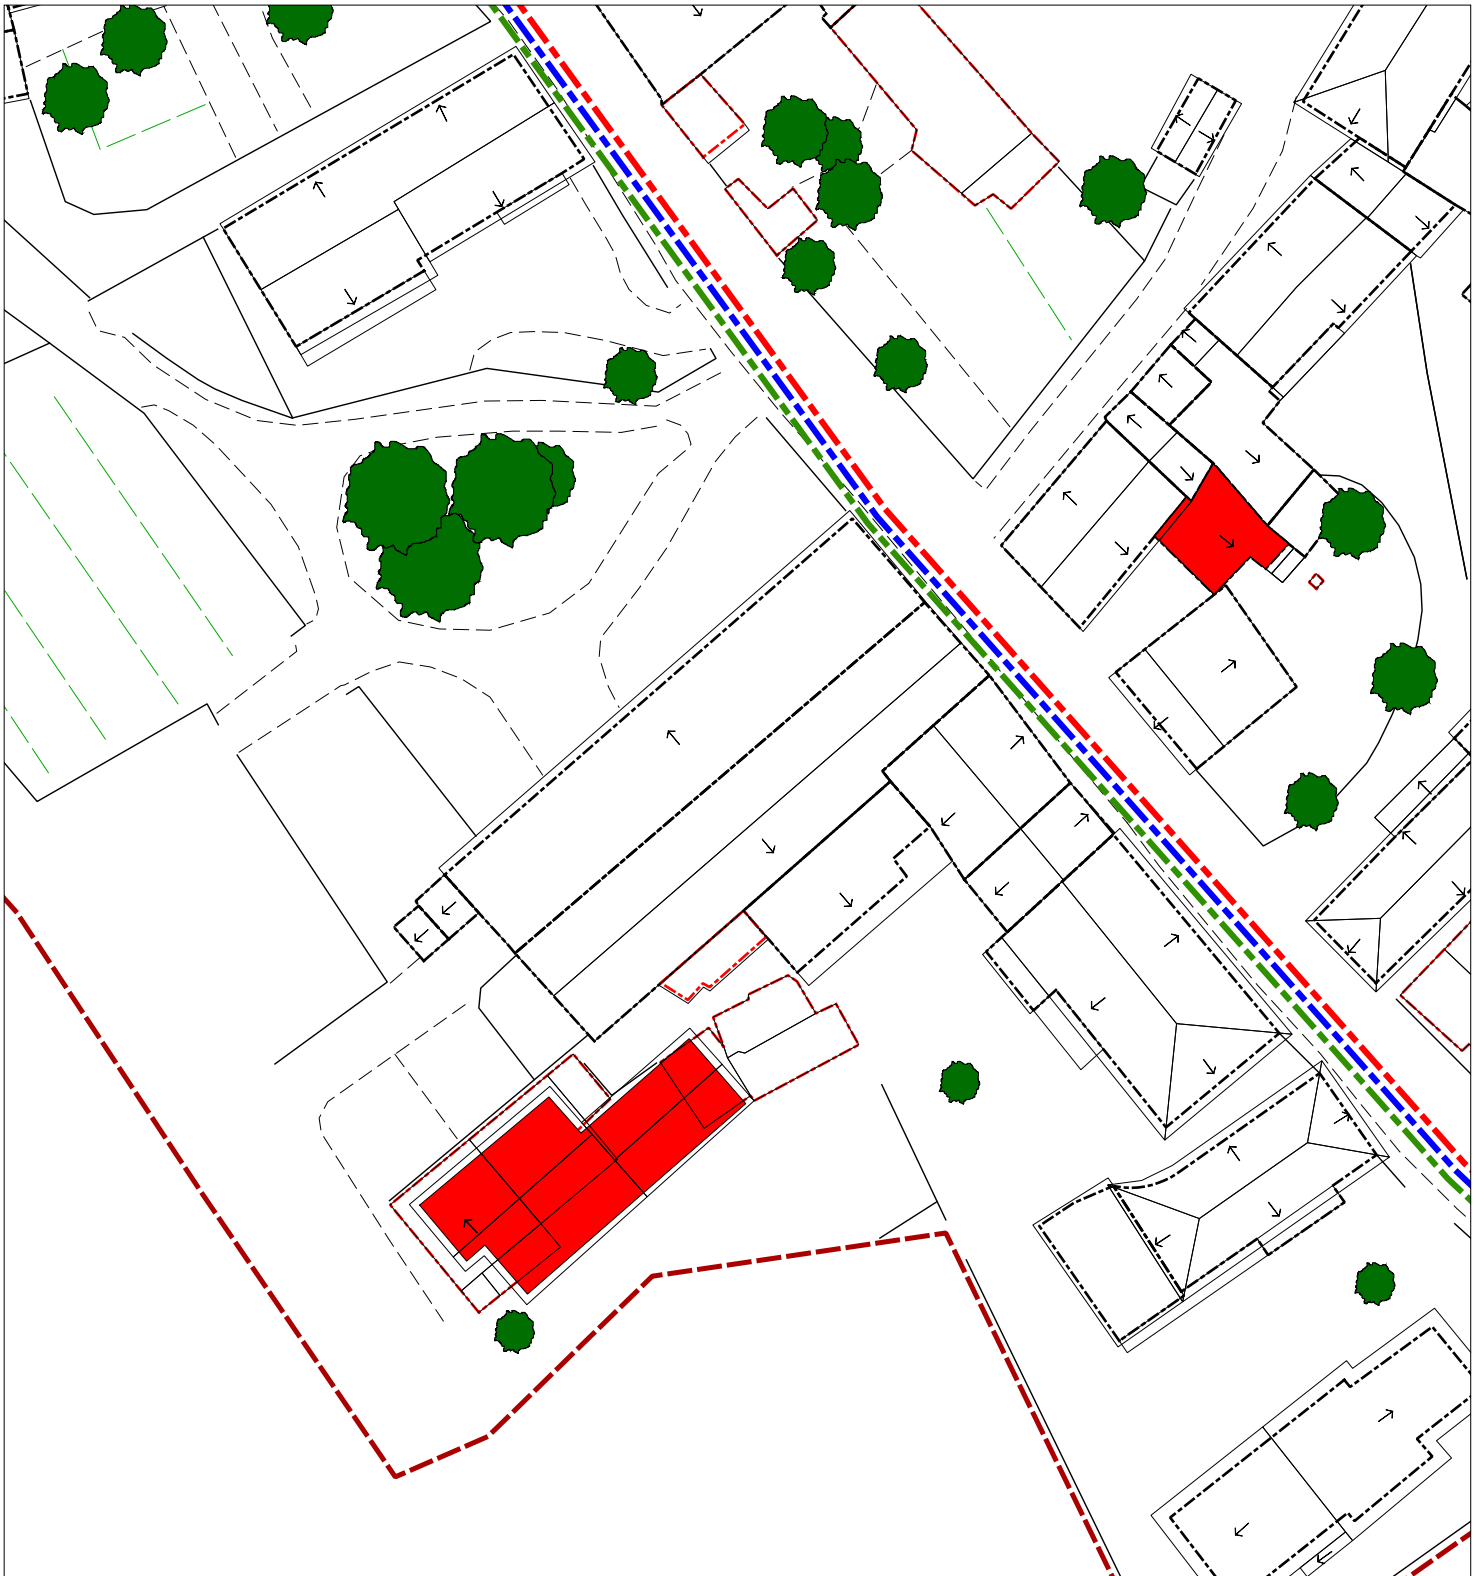

TAV. 2 PROGETTO - PIANTE DEI TETTI, STANDARD E RETI TECNOLOGICHE

scala 1:500

P. DI R. LA VALLE

VIGENTE



TAV. 3 STATO DI FATTO - DESTINAZIONI D'USO

scala 1:500

P. DI R. LA VALLE

VIGENTE



TAV. 4 PROGETTO - DESTINAZIONI D'USO

scala 1:500

P. DI R. LA VALLE

VIGENTE




TAV. 5 PROGETTO - GRADO DI INTERVENTO AMMESSO

scala 1:500

P. DI R. LA VALLE

VARIANTE

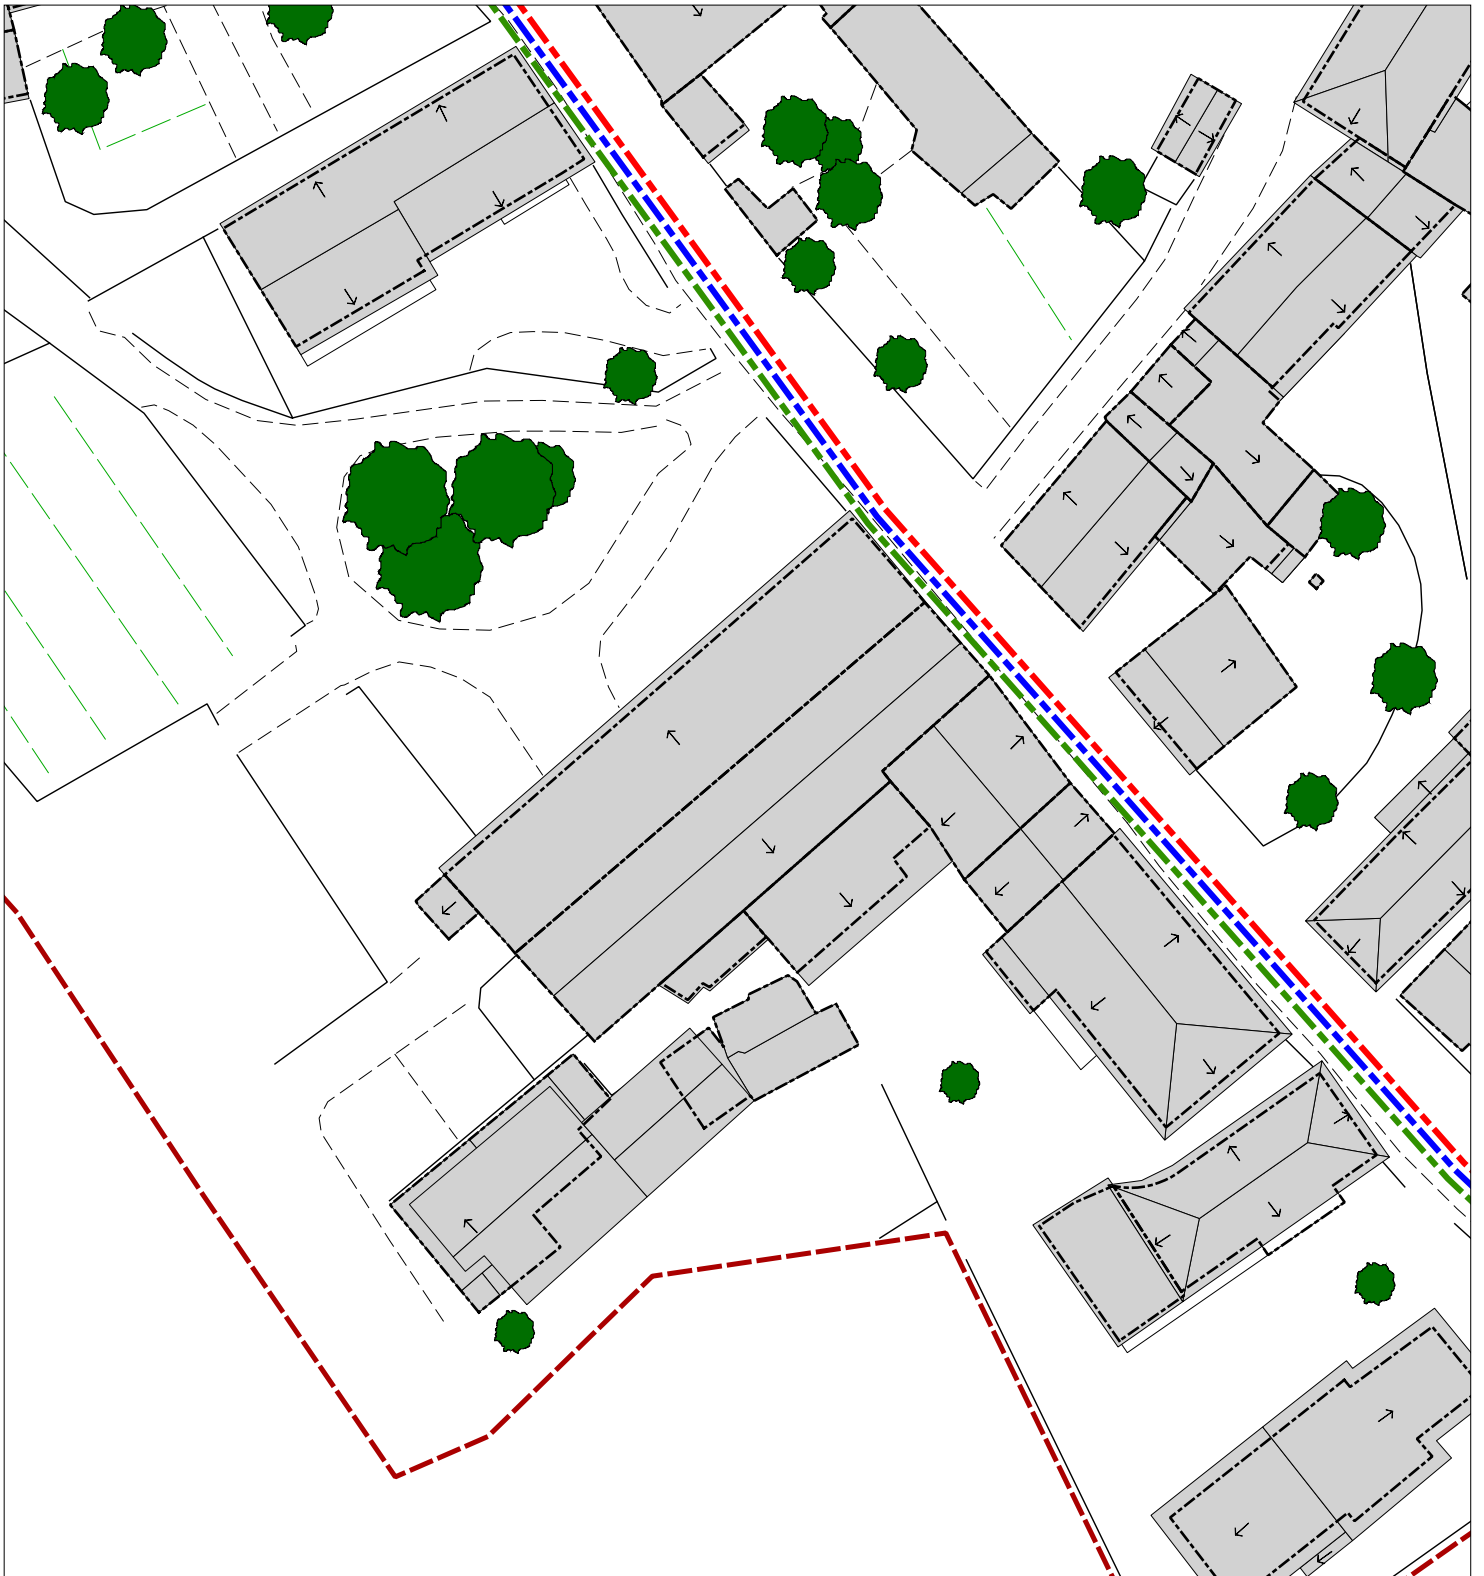


TAV. 1 STATO DI FATTO - PIANTA DEI TETTI, RETI TECNOLOGICHE

scala 1:500

P. DI R. LA VALLE

VARIANTE

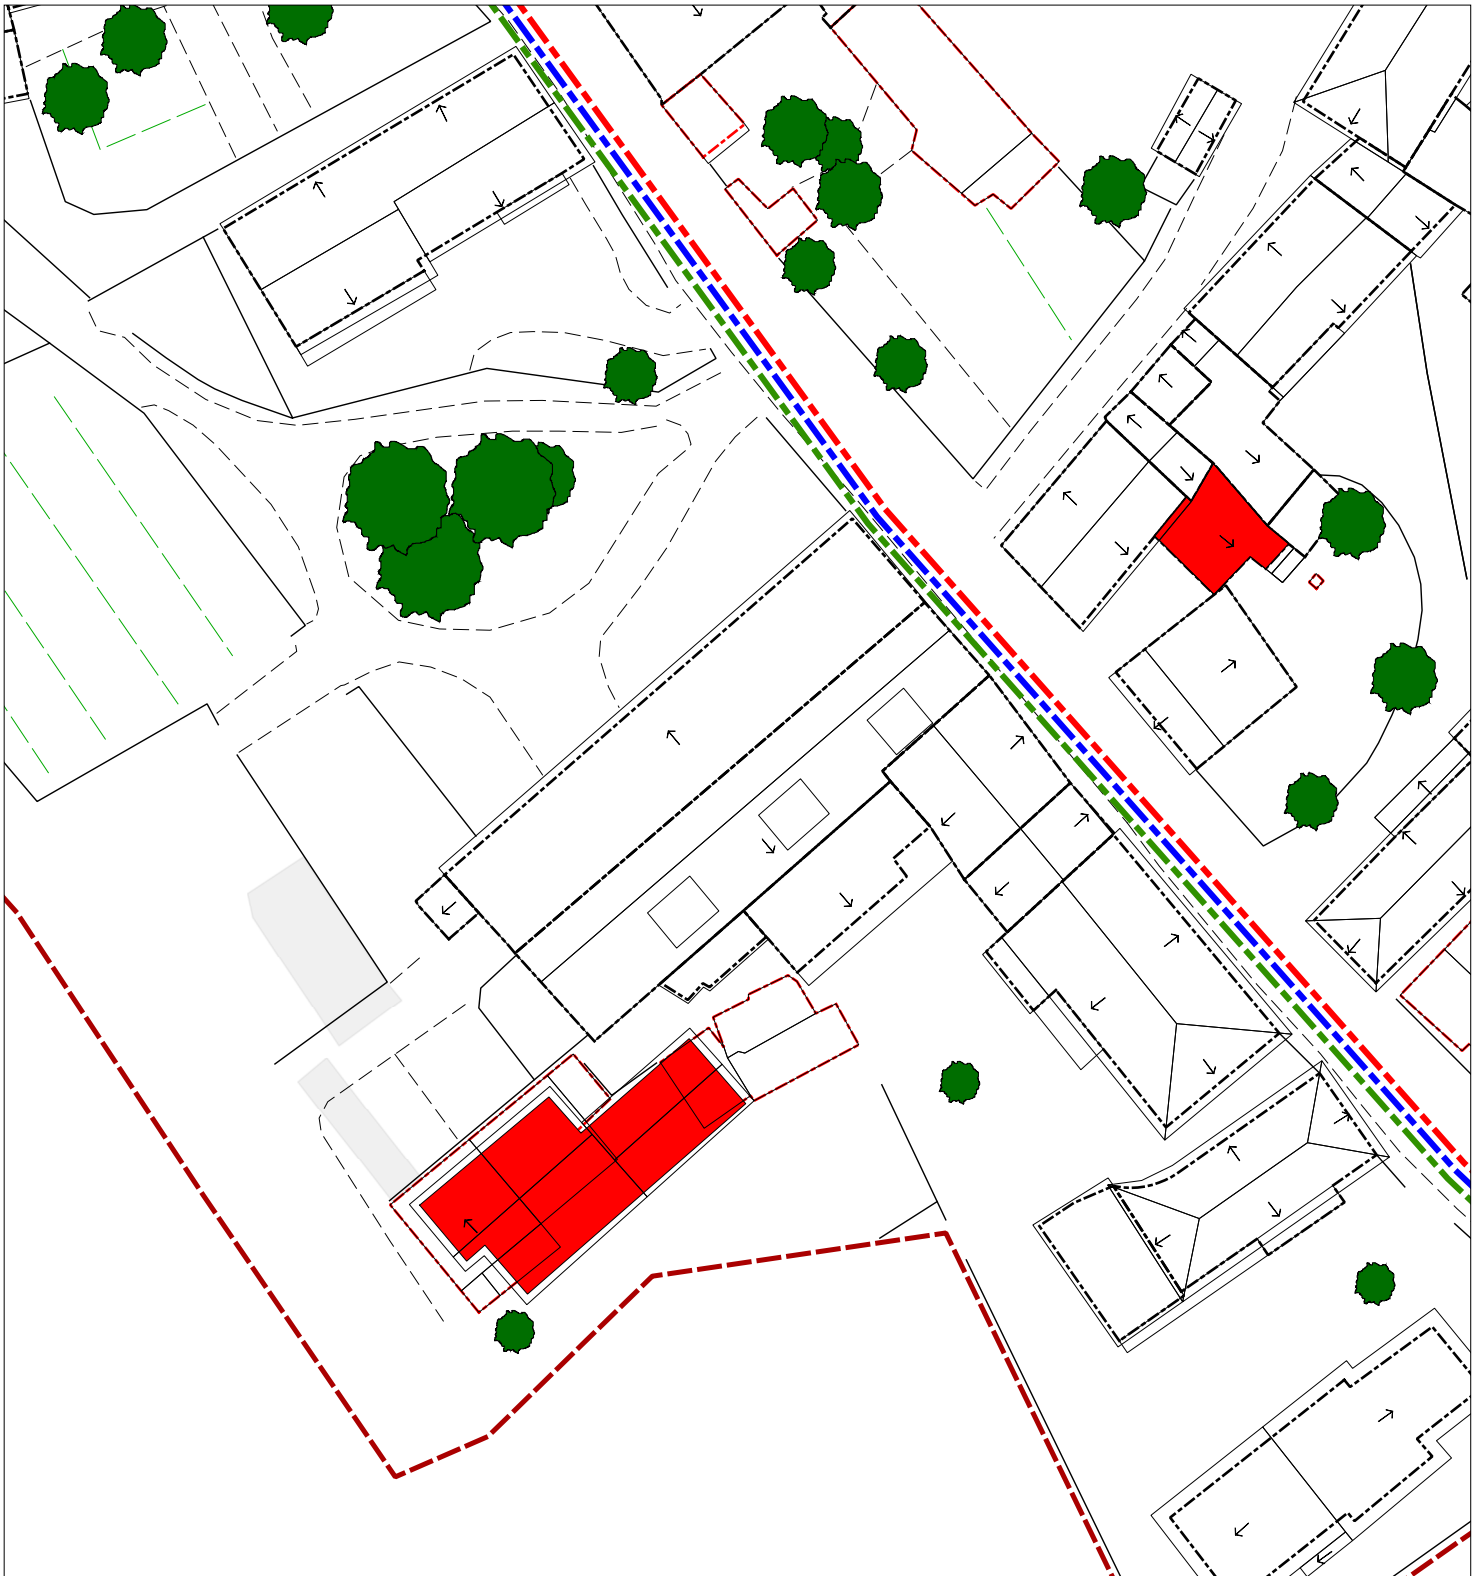

TAV. 2 PROGETTO - PIANTE DEI TETTI, STANDARD E RETI TECNOLOGICHE

scala 1:500

P. DI R. LA VALLE

VARIANTE



TAV. 3 STATO DI FATTO - DESTINAZIONI D'USO

scala 1:500

P. DI R. LA VALLE

VARIANTE




TAV. 4 PROGETTO - DESTINAZIONI D'USO

scala 1:500

P. DI R. LA VALLE


VARIANTE

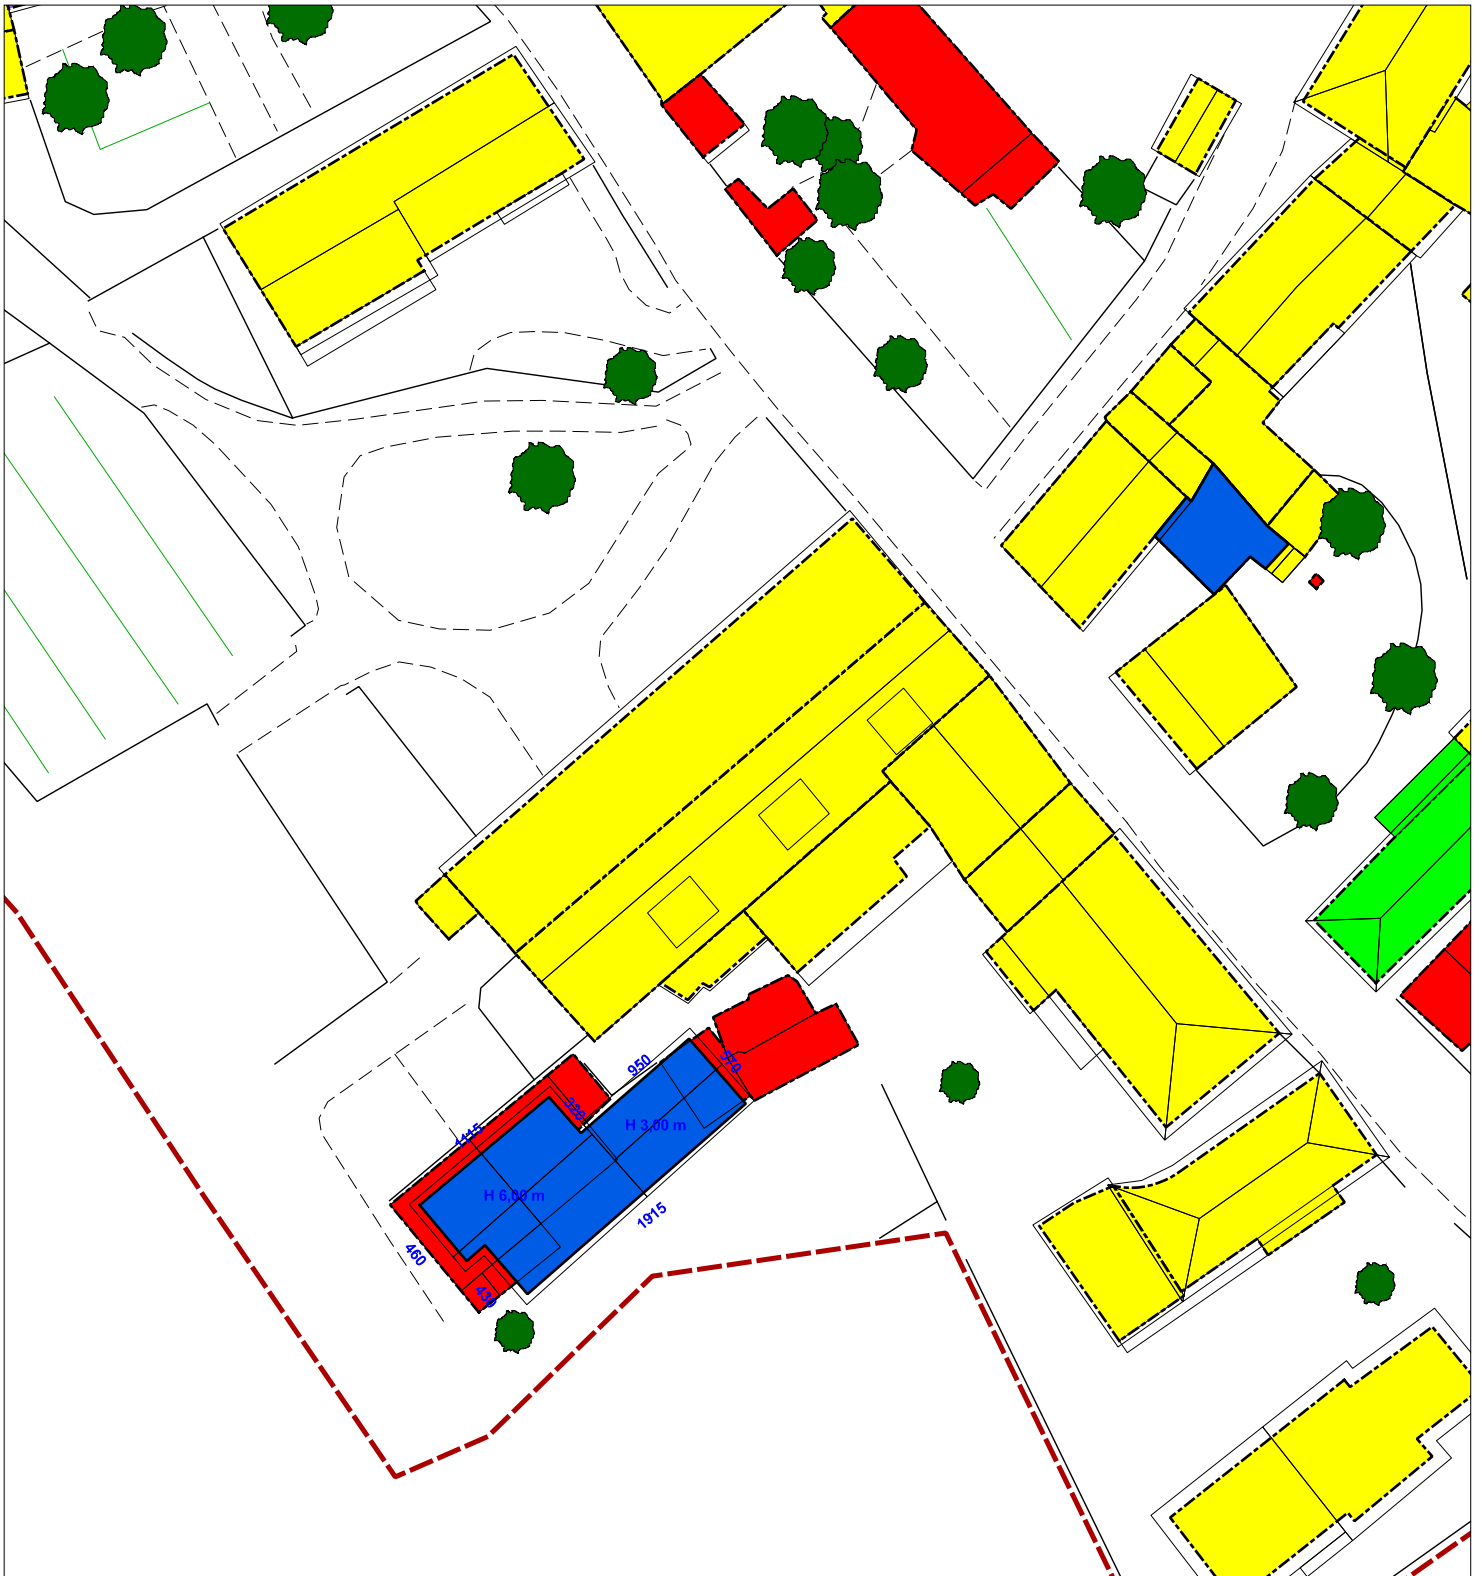


TAV. 5 PROGETTO - GRADO DI INTERVENTO AMMESSO

scala 1:500

Dettagli di progetto come da richiesta Prot. 31001 del 09/11/2020

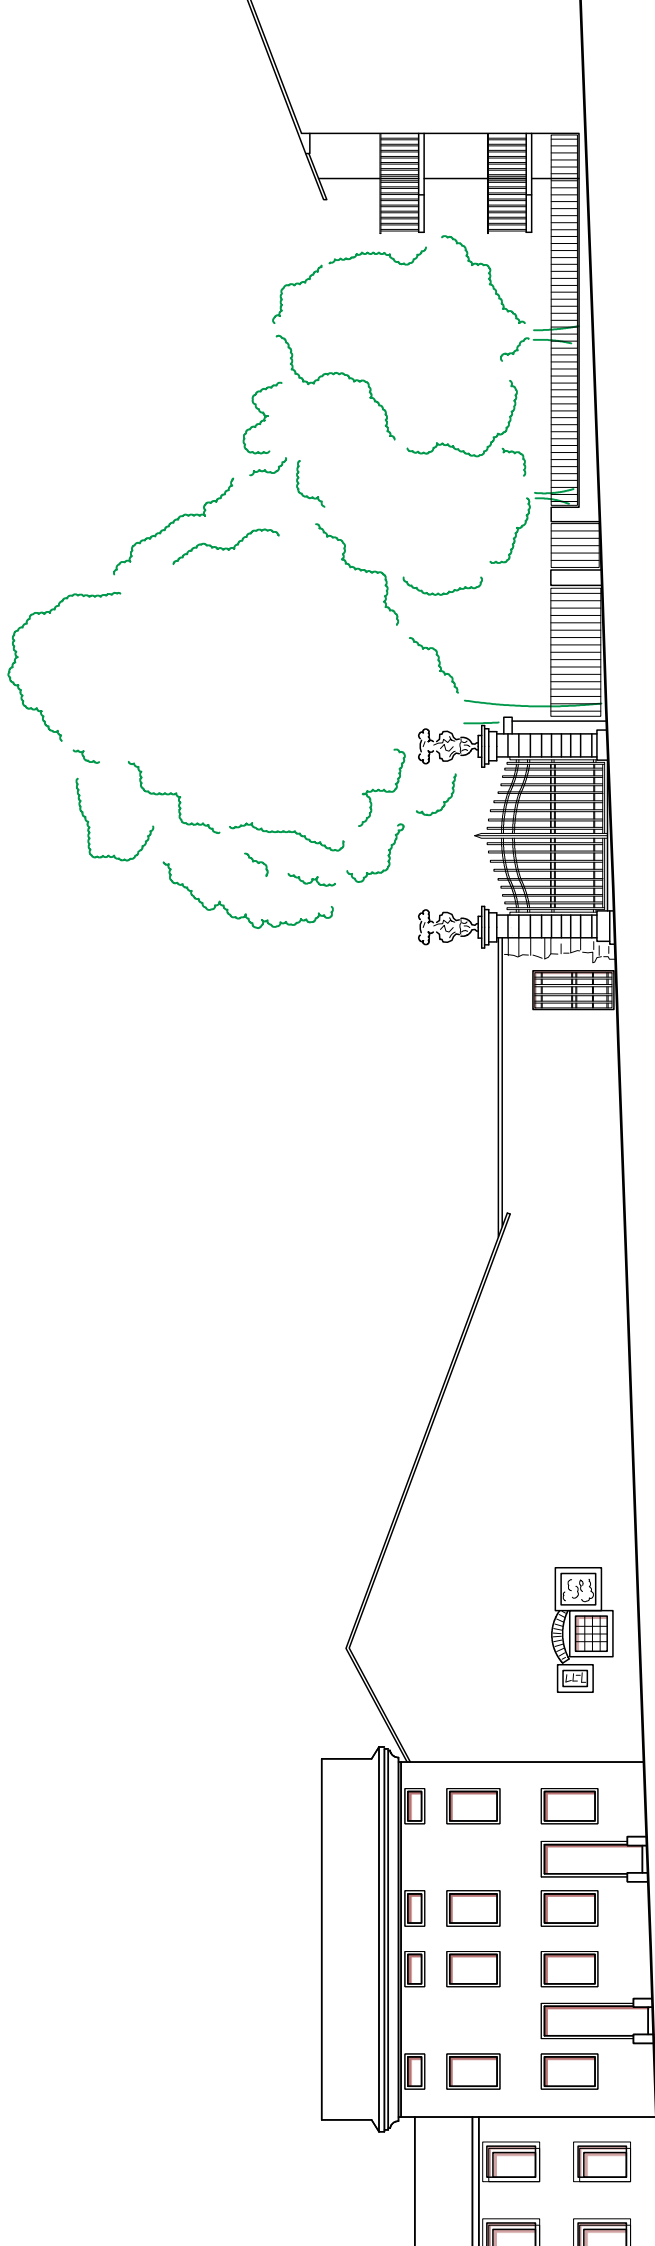


P. di R. La Valle
Prospetto di variante

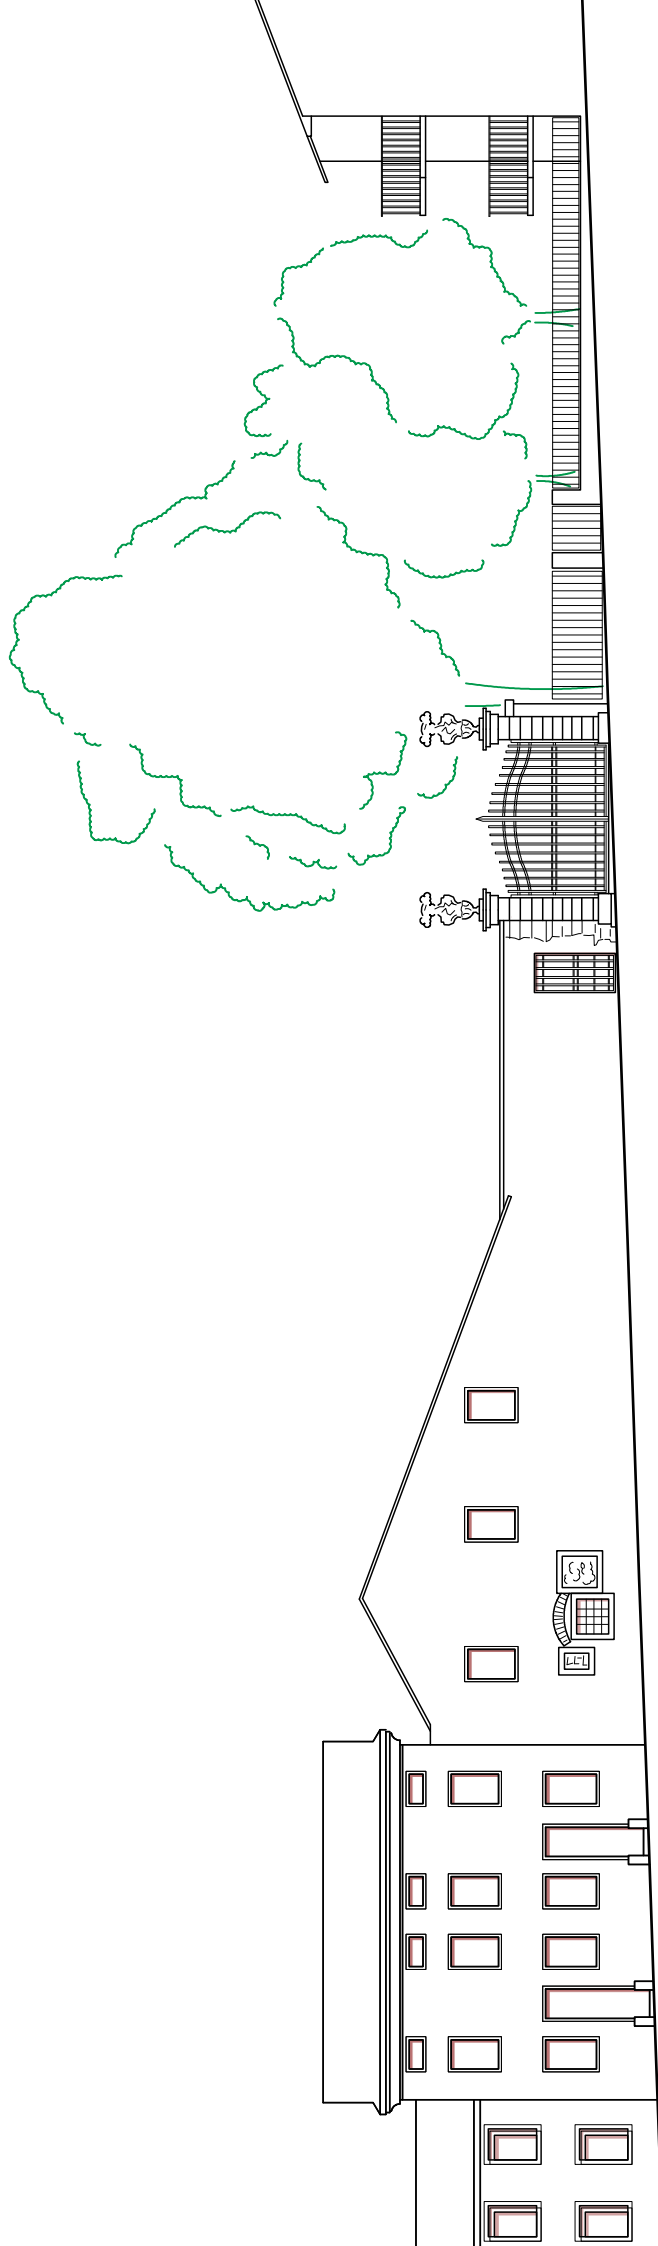

P. DI R. LA VALLE

VIGENTE

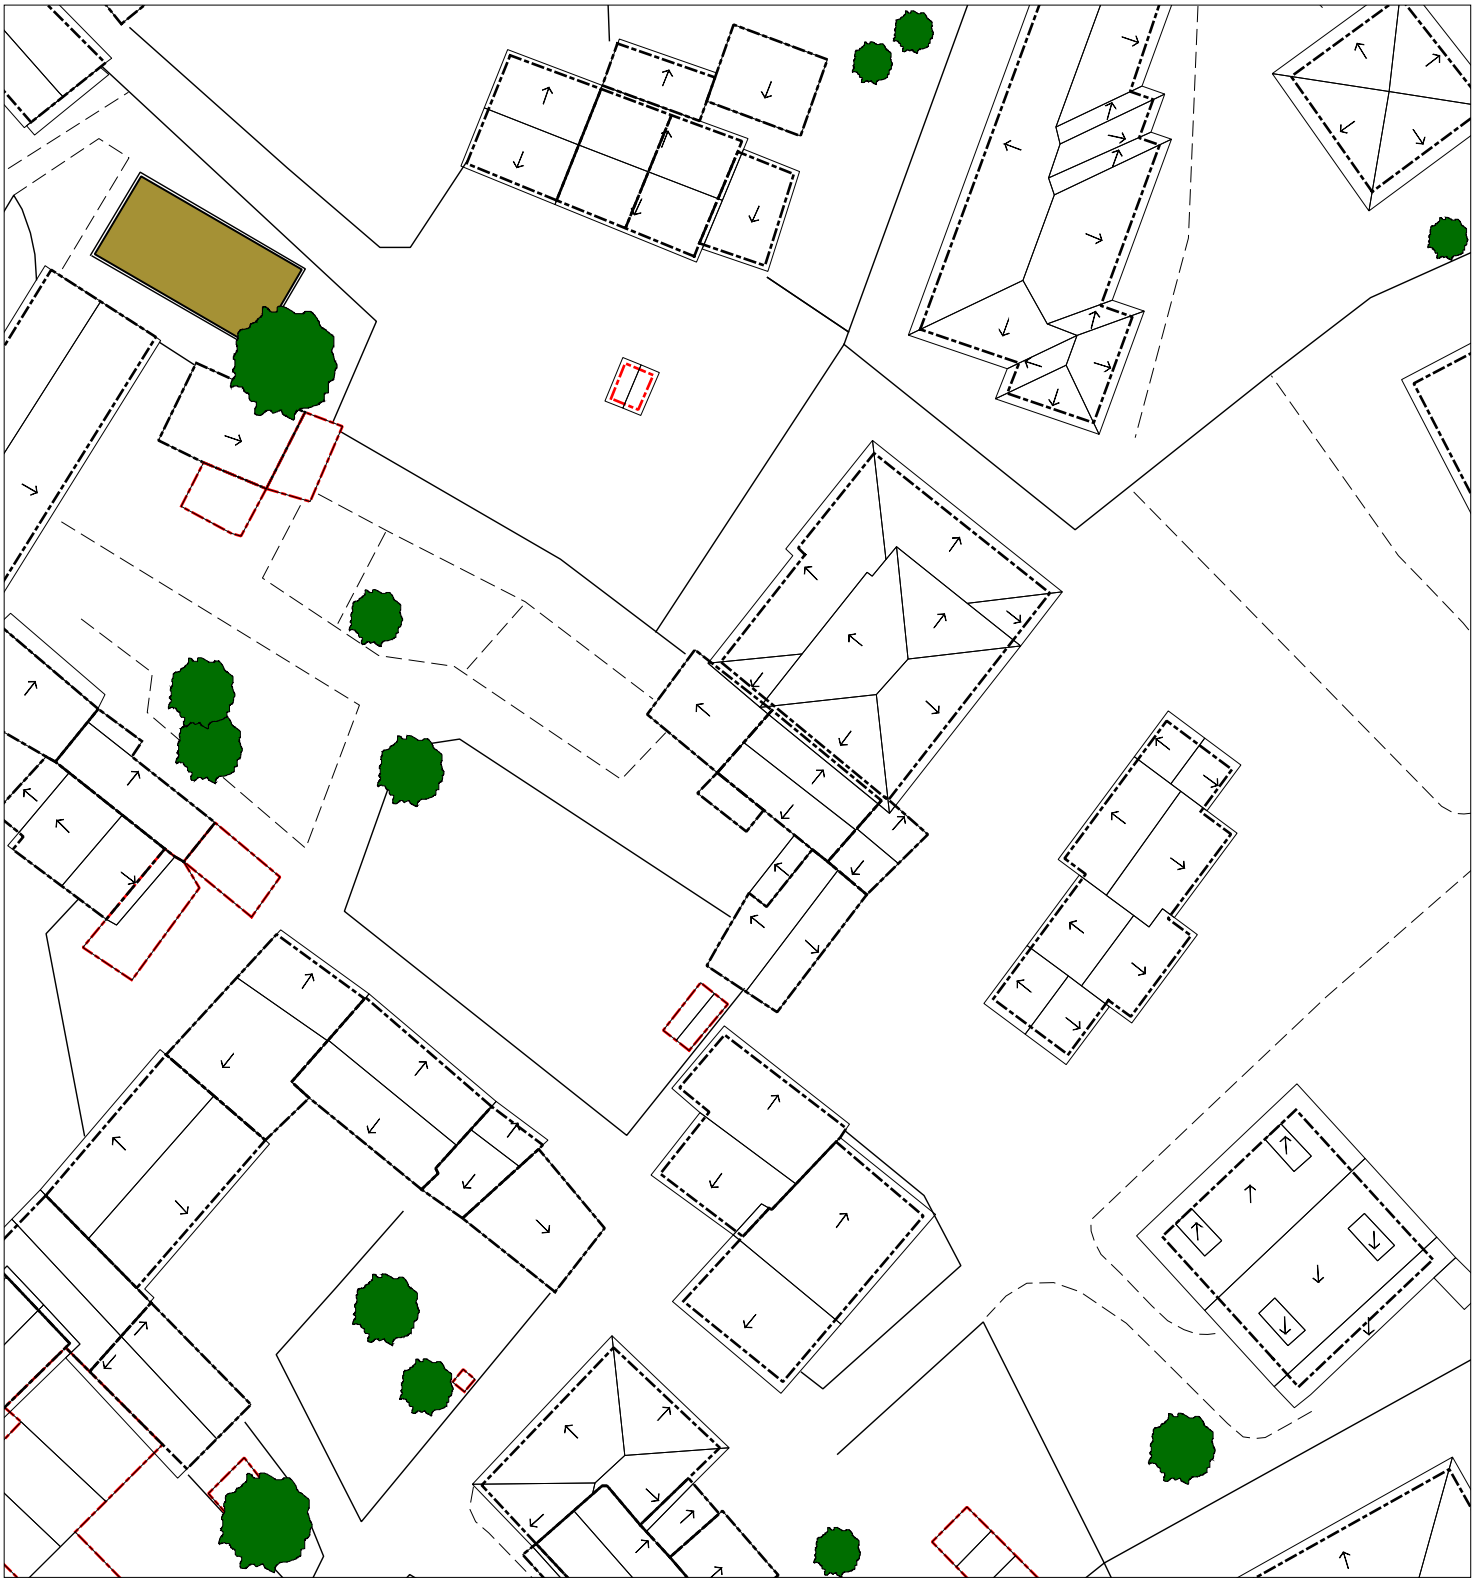

TAV. 2 PROGETTO - PIANTA DEI TETTI, STANDARD E RETI TECNOLOGICHE

scala 1:500

P. DI R. LA VALLE

VIGENTE




TAV. 4 PROGETTO - DESTINAZIONI D'USO

scala 1:500

P. DI R. LA VALLE

VIGENTE

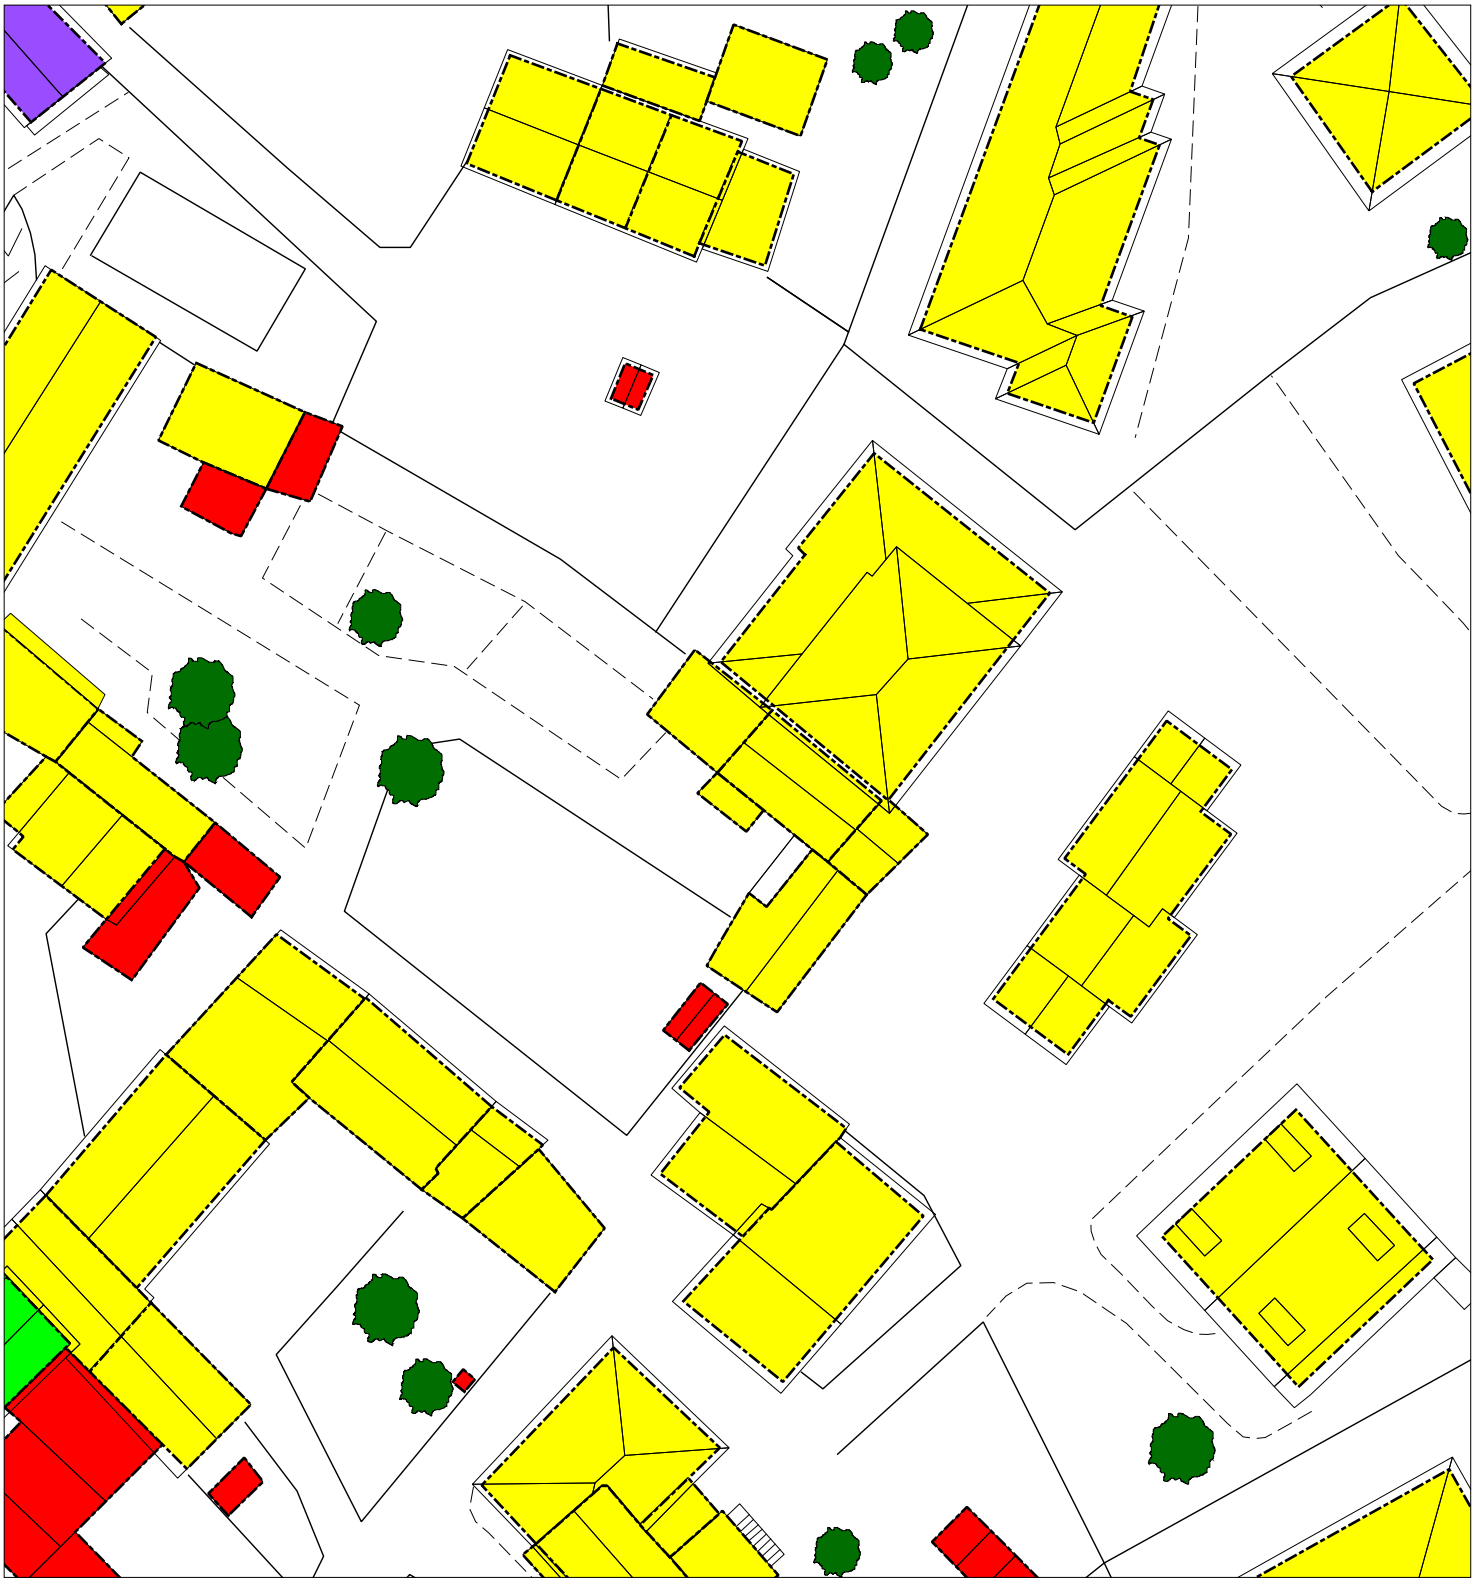


TAV. 5 PROGETTO - GRADO DI INTERVENTO AMMESSO

scala 1:500

P. DI R. LA VALLE

VARIANTE

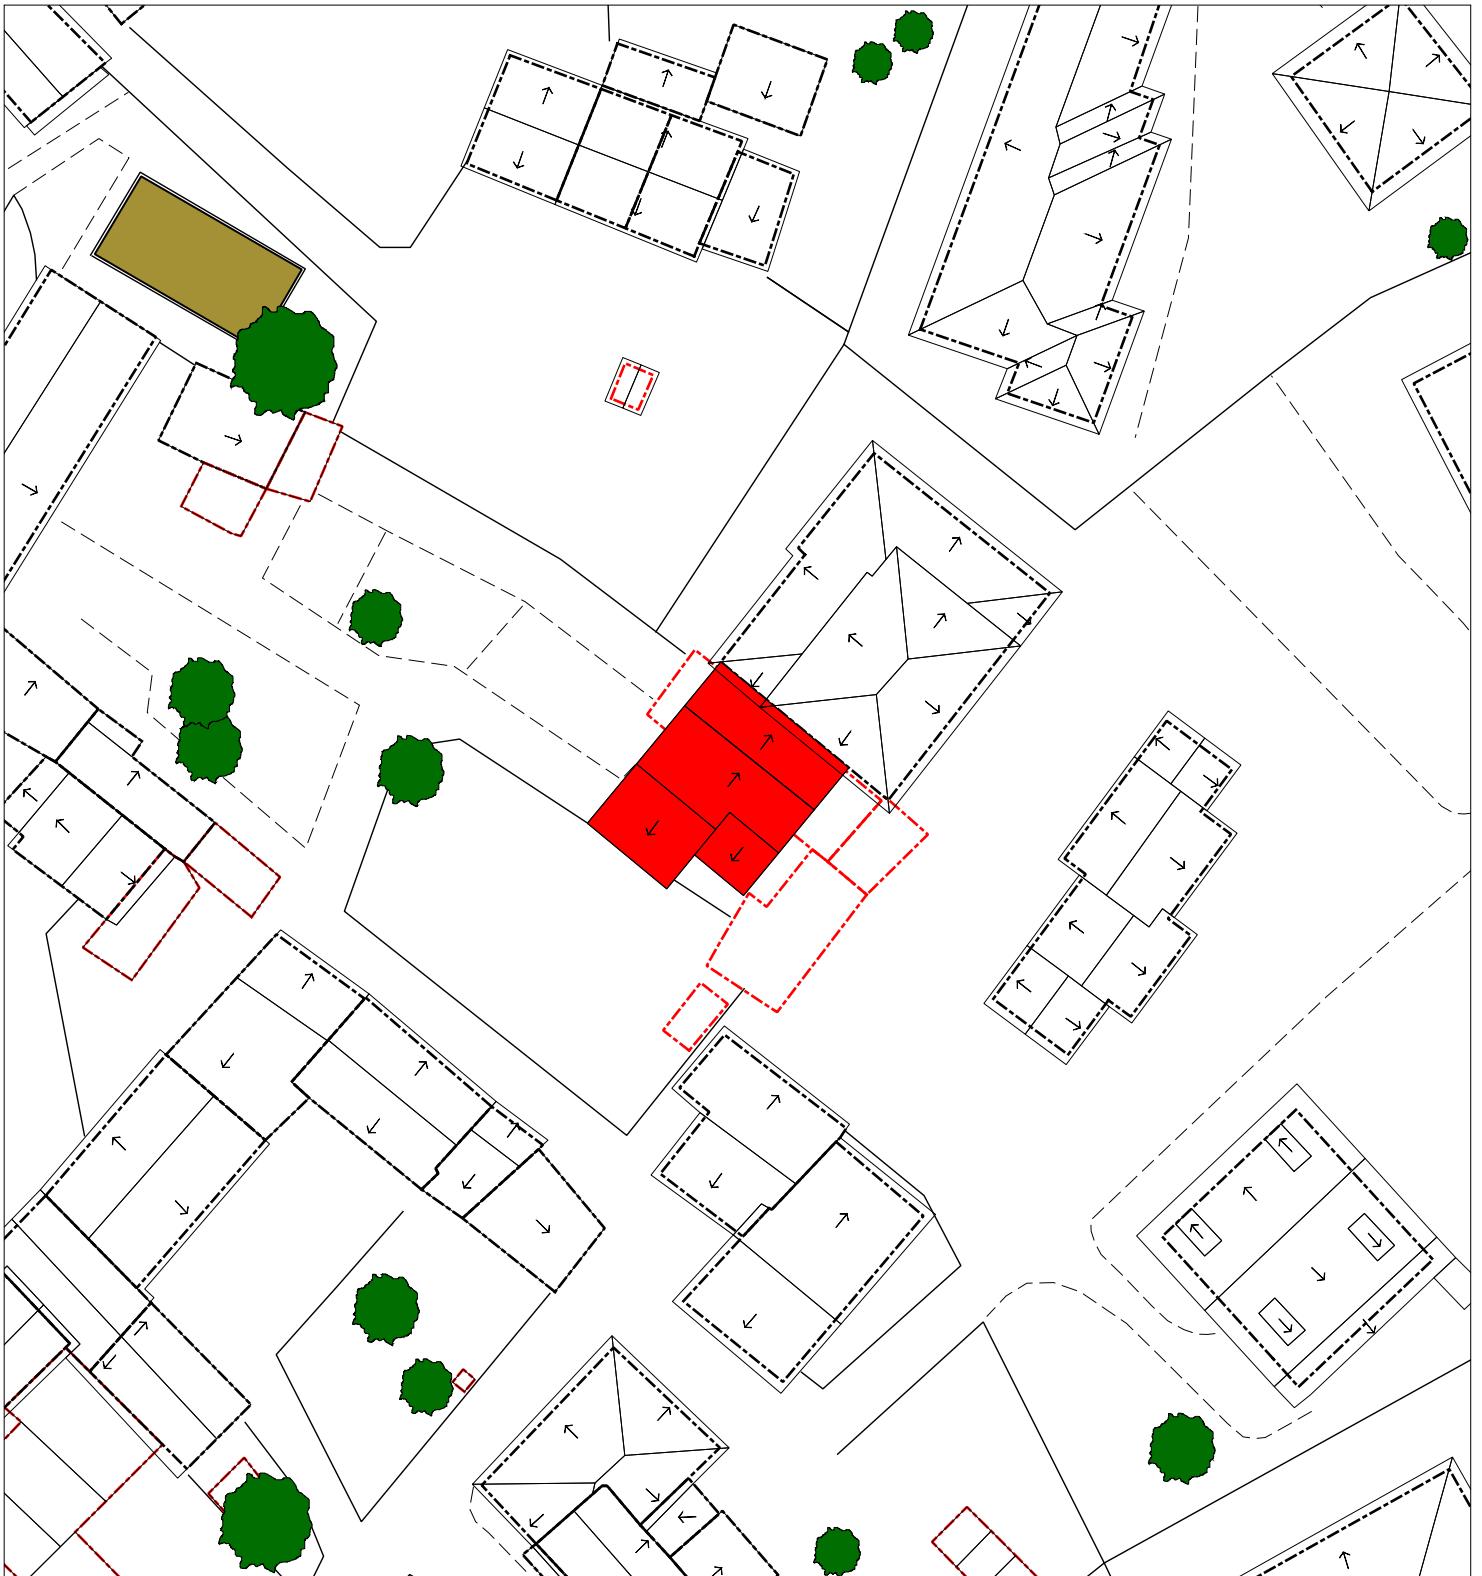

TAV. 2 PROGETTO - PIANTA DEI TETTI, STANDARD E RETI TECNOLOGICHE

scala 1:500

P. DI R. LA VALLE

VARIANTE




TAV. 4 PROGETTO - DESTINAZIONI D'USO

scala 1:500

P. DI R. LA VALLE

VARIANTE

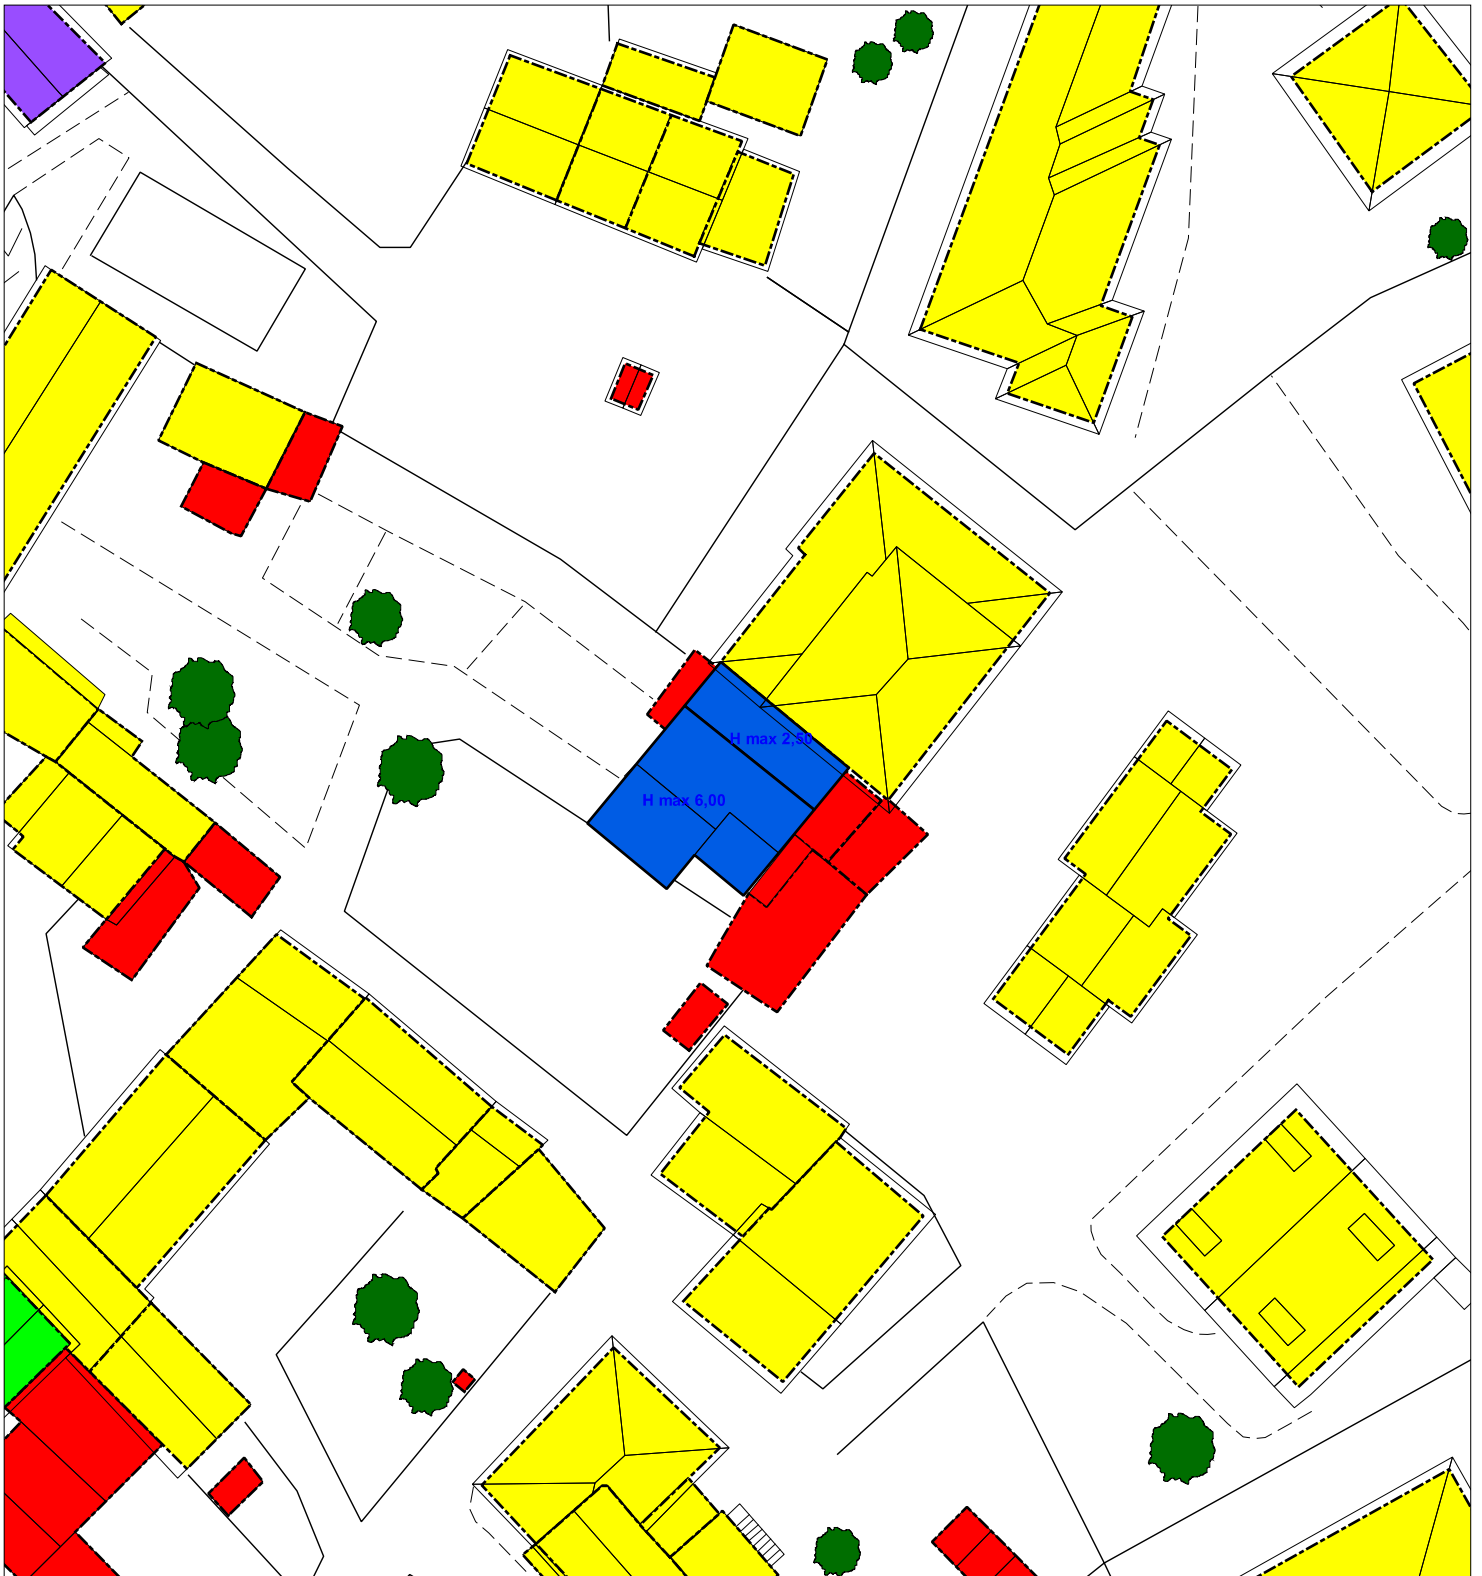

TAV. 5 PROGETTO - GRADO DI INTERVENTO AMMESSO

scala 1:500