



PIANO DI RECUPERO  
LA VALLE

TAVOLA 6

STATO DI FATTO

prospetti  
scala 1:200

Progettato:  
Dott. Arch. Francesco Morelli


Settembre 2008




Prospetto B - A



INQUADRAMENTO PROSPETTI

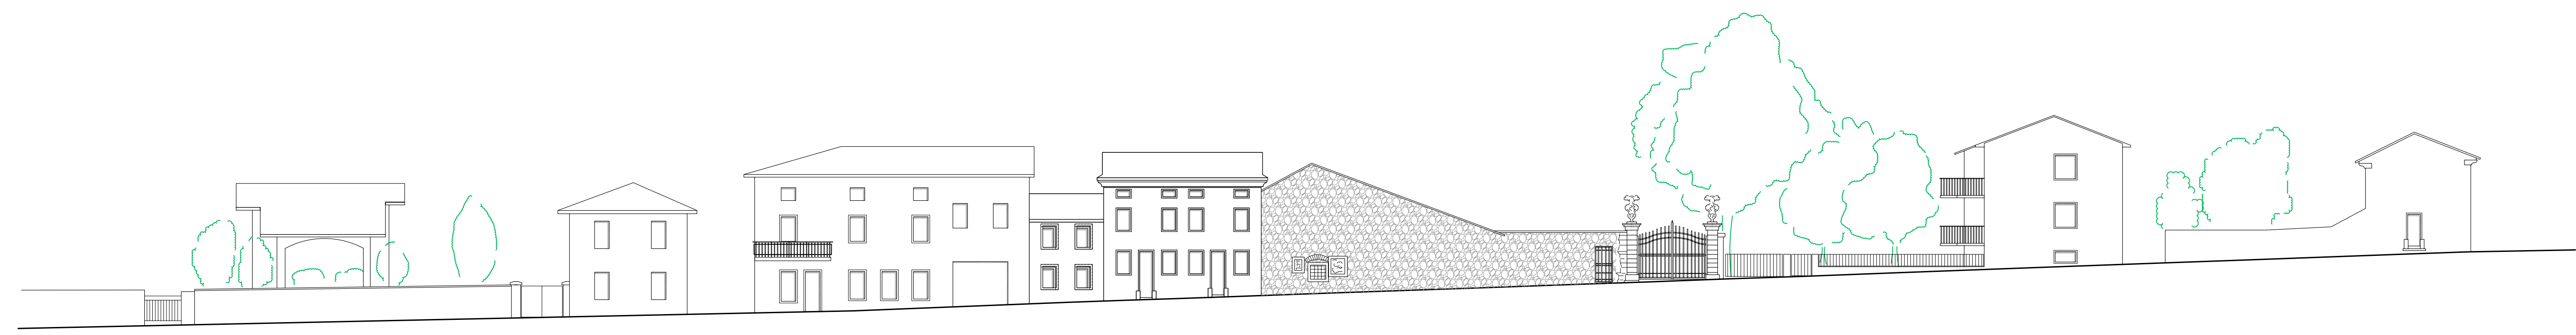

Prospetto E - C

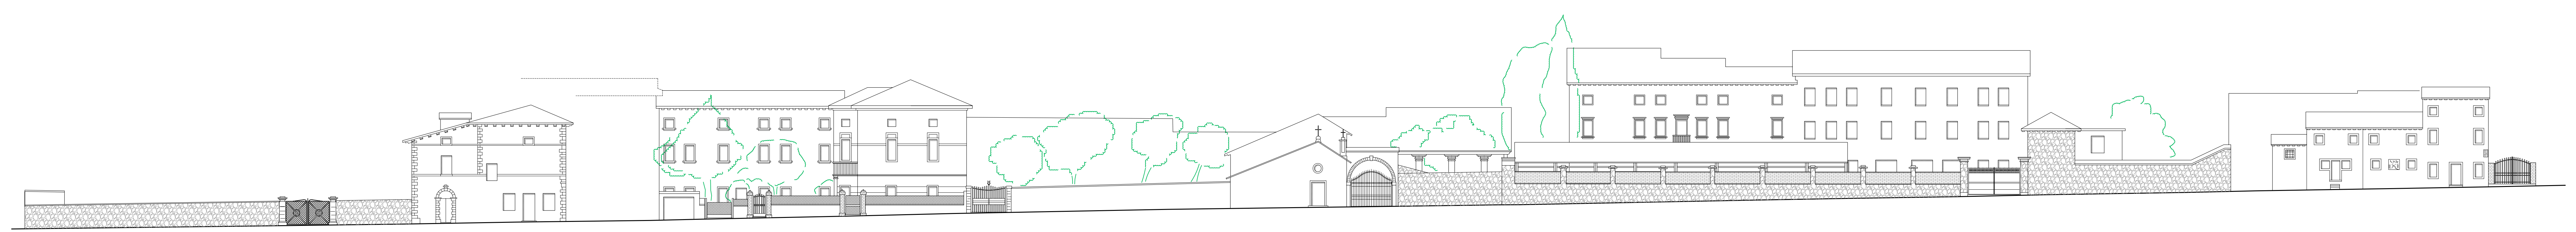


Prospetto D - C



Prospetto C - F



Prospetto A - D

 

Prospetto C - B