



PIANO DI RECUPERO DEL CENTRO STORICO
S.PIETRO 2 - CHIESA

TAVOLA 7b
PROGETTO

Prospetti: corso Matteotti

Scala 1:200


progettista
dott. arch. Francesco Manelli



Prospetto di progetto - Corso Matteotti lato sud



Prospetto di progetto - Corso Matteotti lato sud

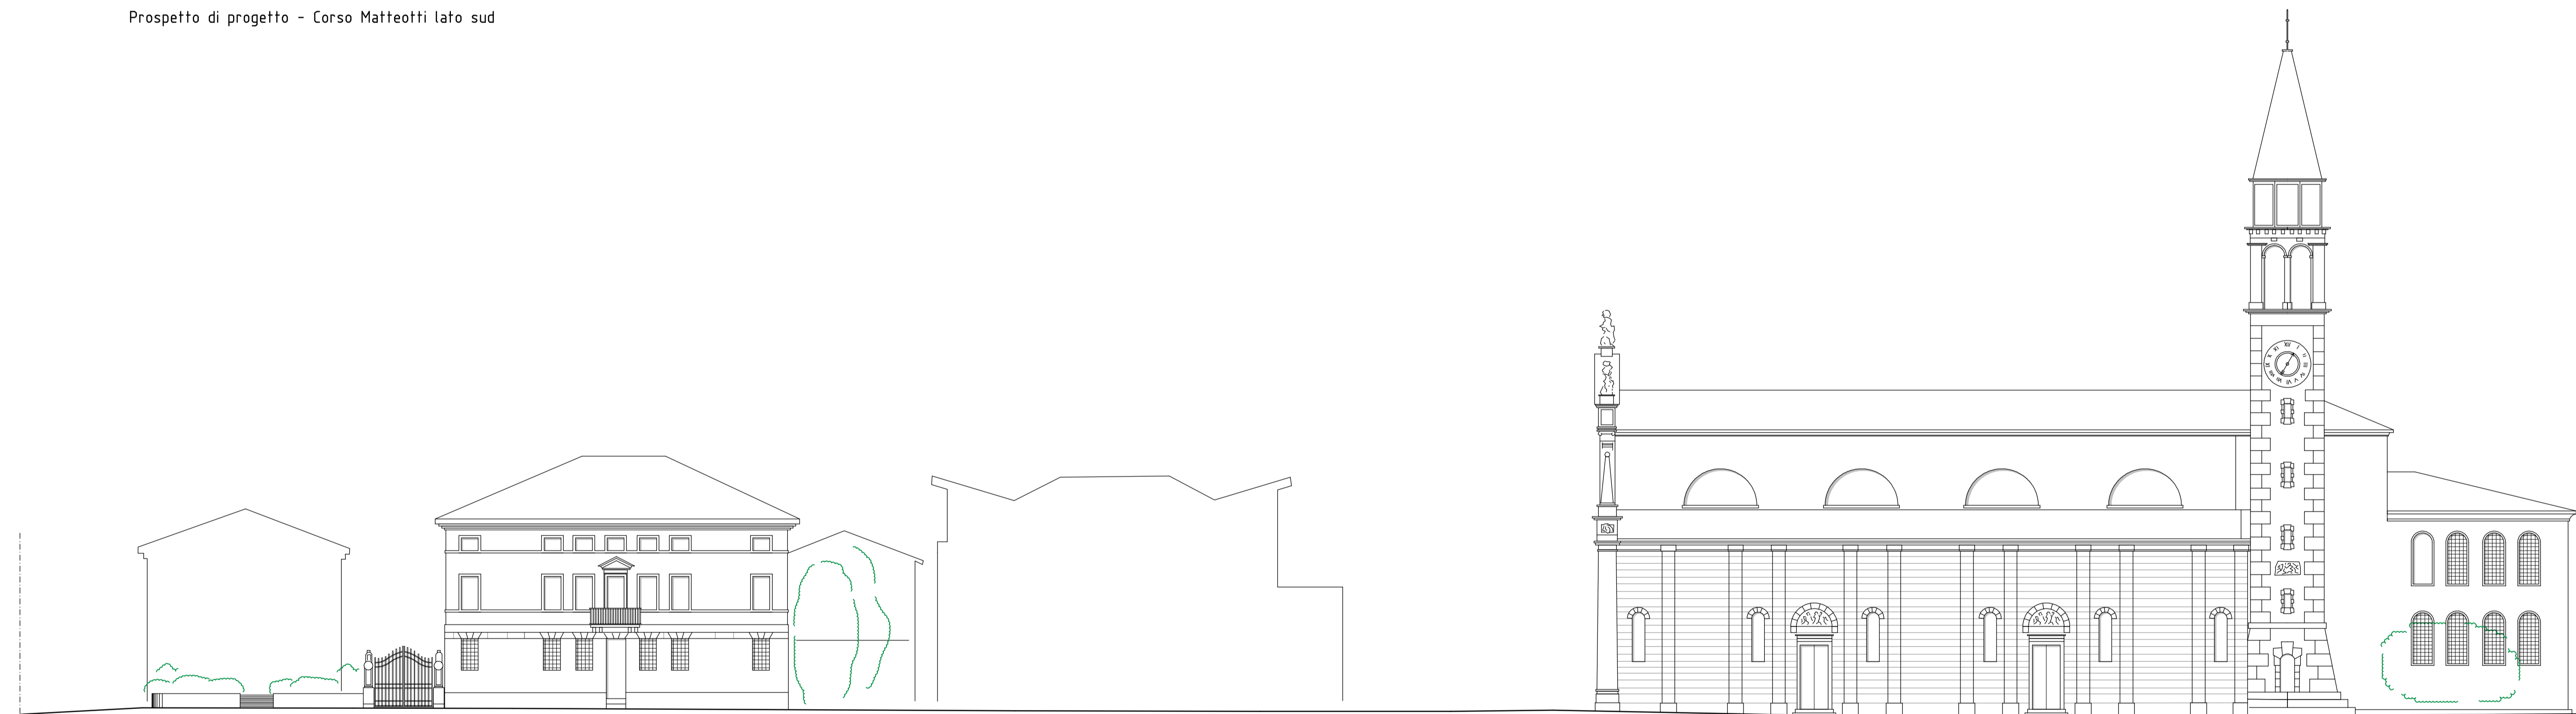

Prospetto di progetto - Corso Matteotti lato nord



Prospetto di progetto - Corso Matteotti lato nord