


intersezione con Via San Antonio

Prospetto attuale - Corso Matteotti

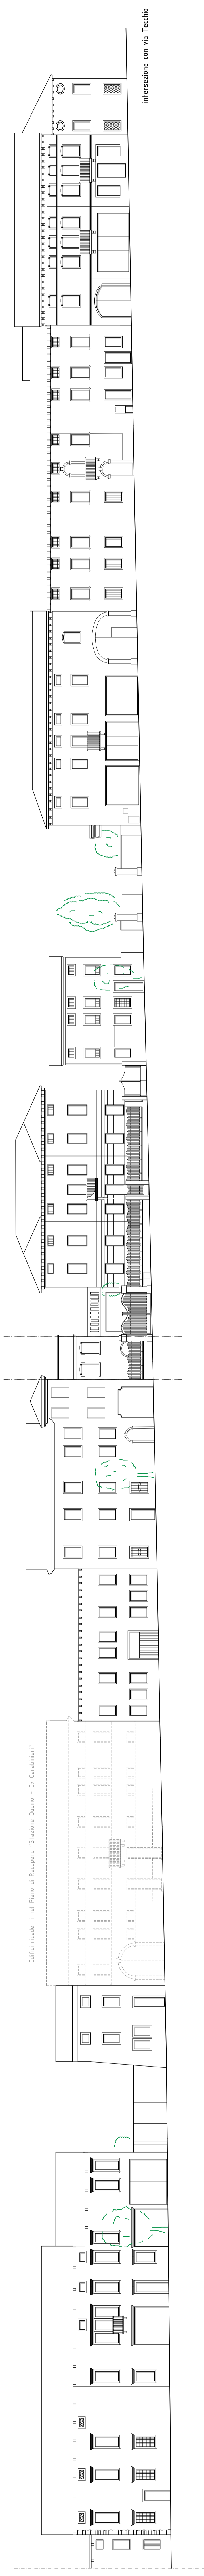

intersezione con via Teichio

Edifici ricadenti nel Piano di Recupero "Stazione Duomo - Ex Carabinieri"